

अट क्र. १ - गटचे बांधकाम हे नियंत्रीत क्षेत्र (निलंबित व लावलेले क्षेत्र) येथे असल्याने बांधकामामागील रहिवासी बाणारीची पातळी ही नियंत्रीत येथे (लावलेला) तलाक - ५६९.०० मी. पेक्षा ०.५ मी. ने दर मजलेवर तलाक ५६९.५० मी. ठेवणे बंधनकारक आहे.

BUILDING: C & F (RESIDENTIAL)


STAMP OF APPROVAL

Sanctioned No. B.P. [Dudulgaon/35/2023]
Subject to conditions mentioned in the
Office Order No.
aven dated 23/06/2023
Pimpri
Date: 23/06/2023

Building Permission and Unauthorised Building
Construction Control Department
Pimpri Chinchwad Municipal Corporation
Pimpri-411 015




City Engineer
Building Permission Dept.
P.C.M.C., Pimpri, Pune-18.

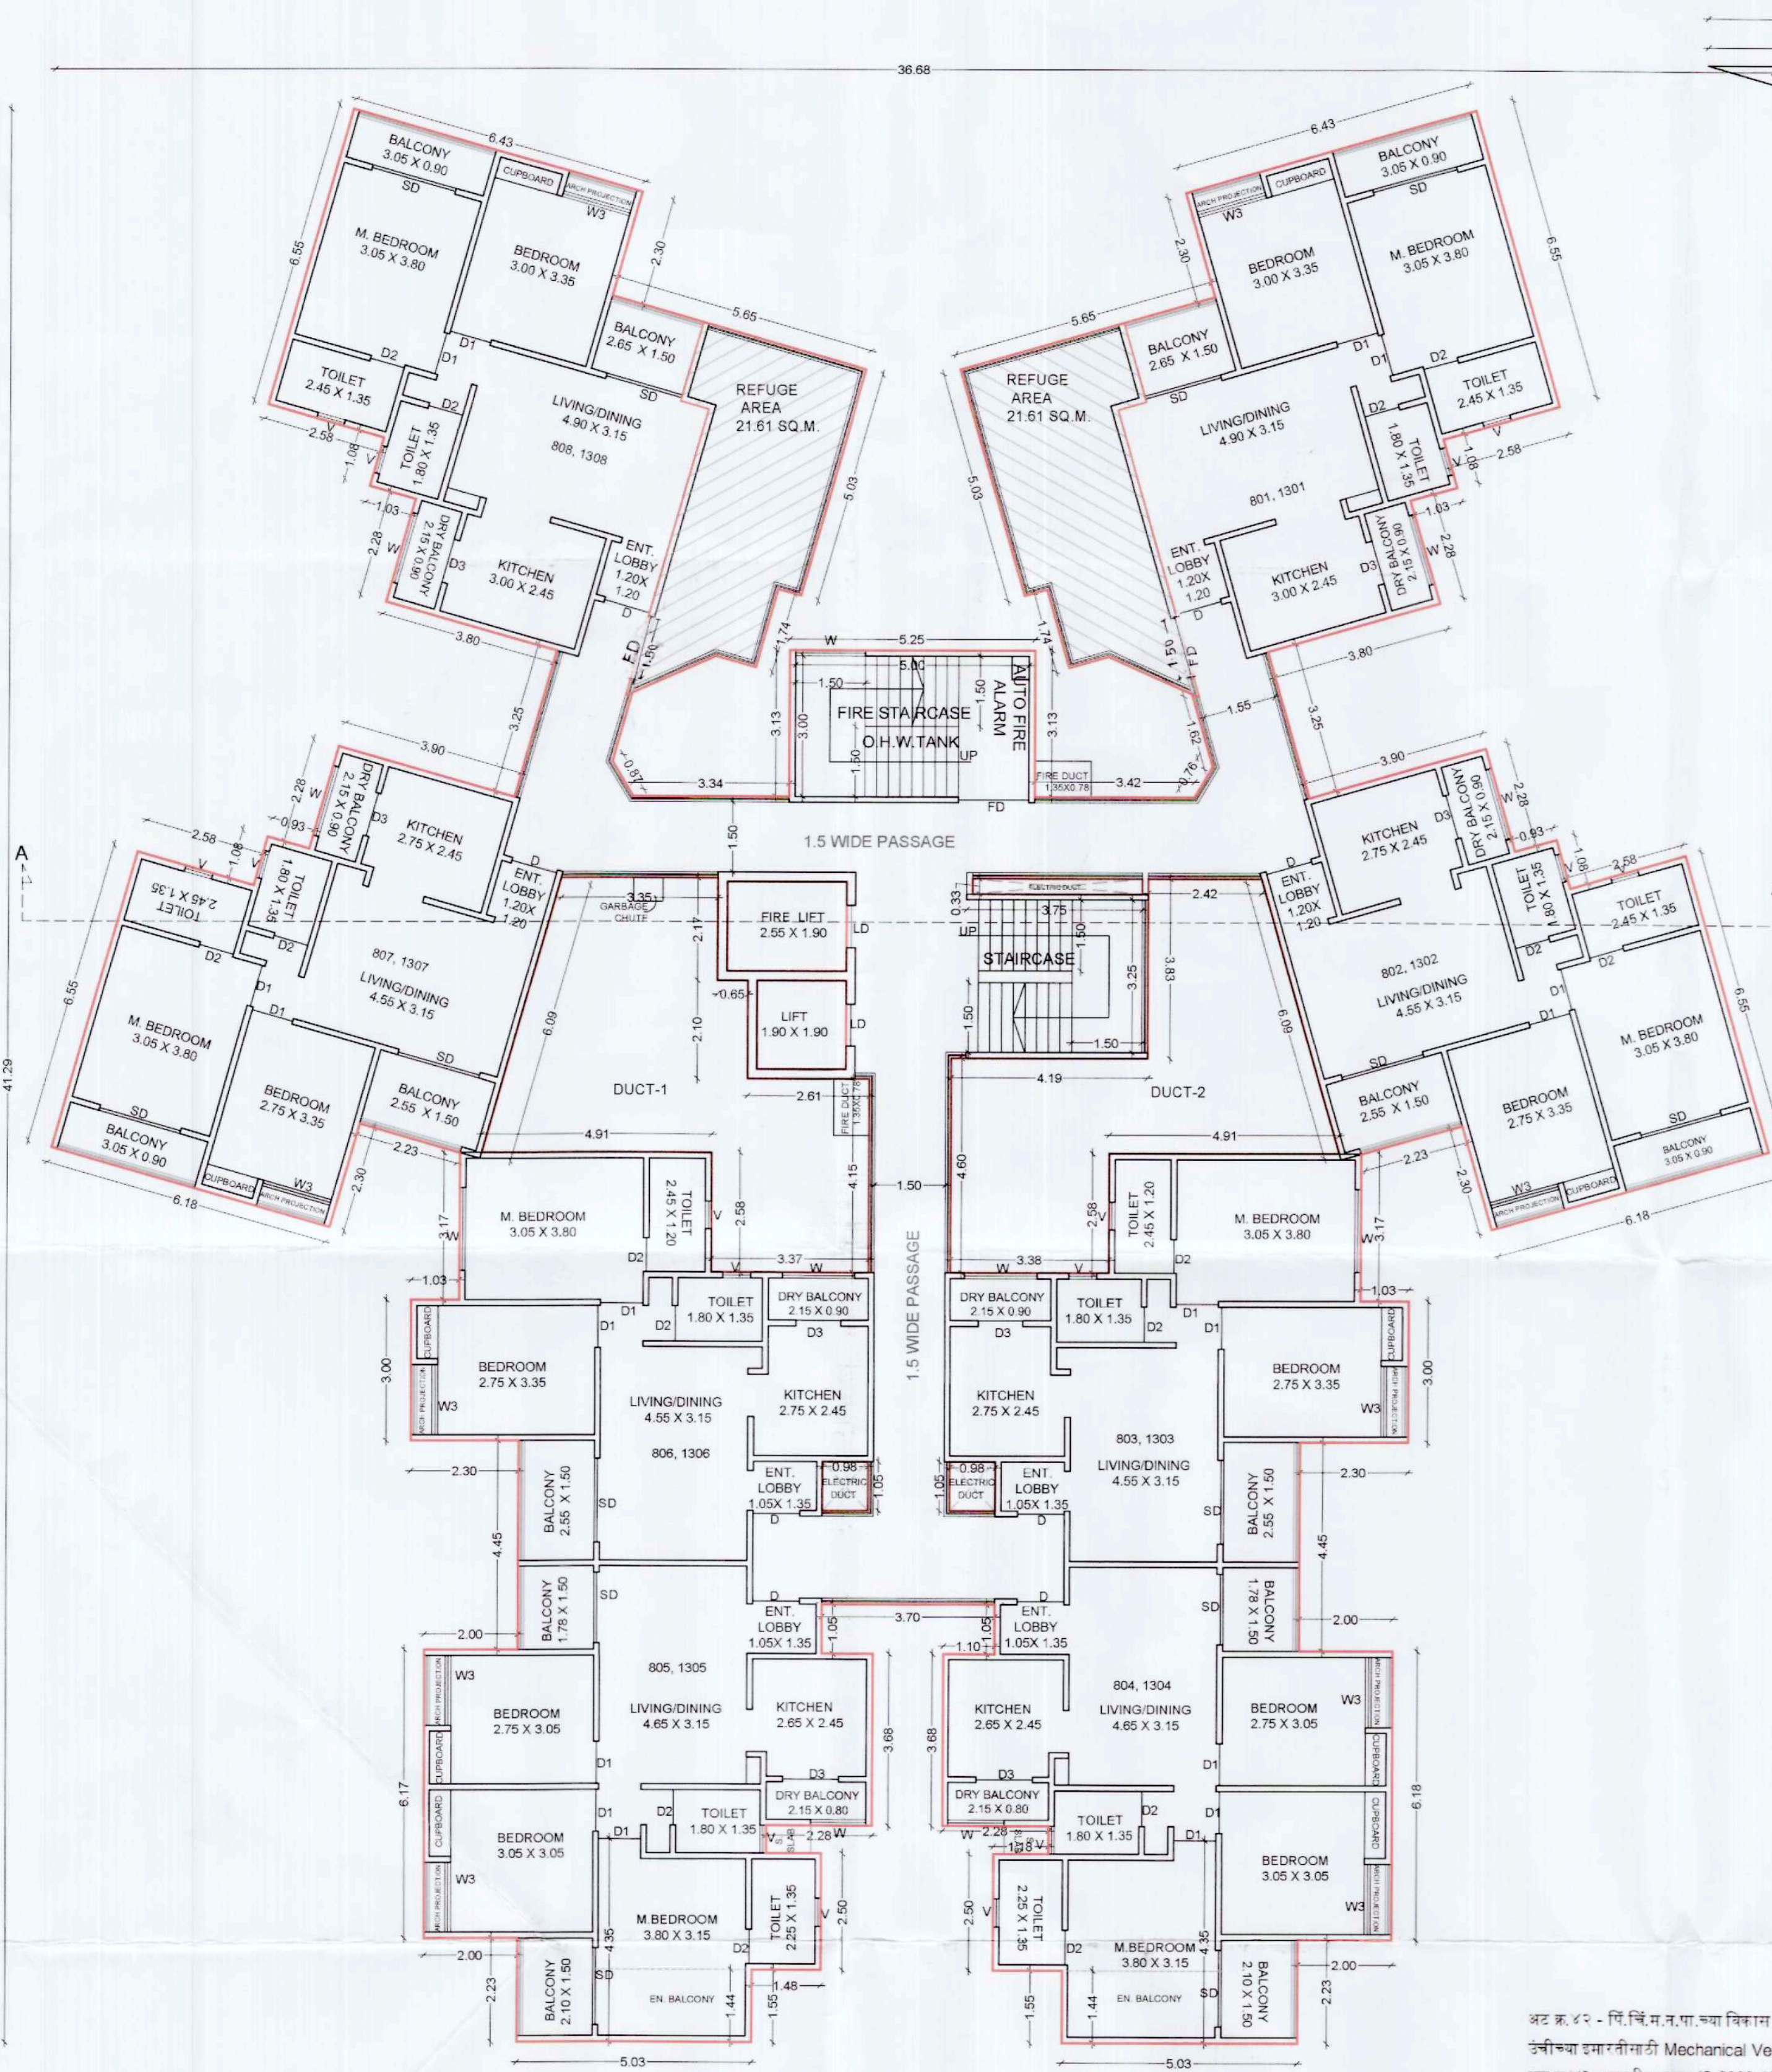

8TH & 13TH FLOOR PLAN

(SCALE:1:100)

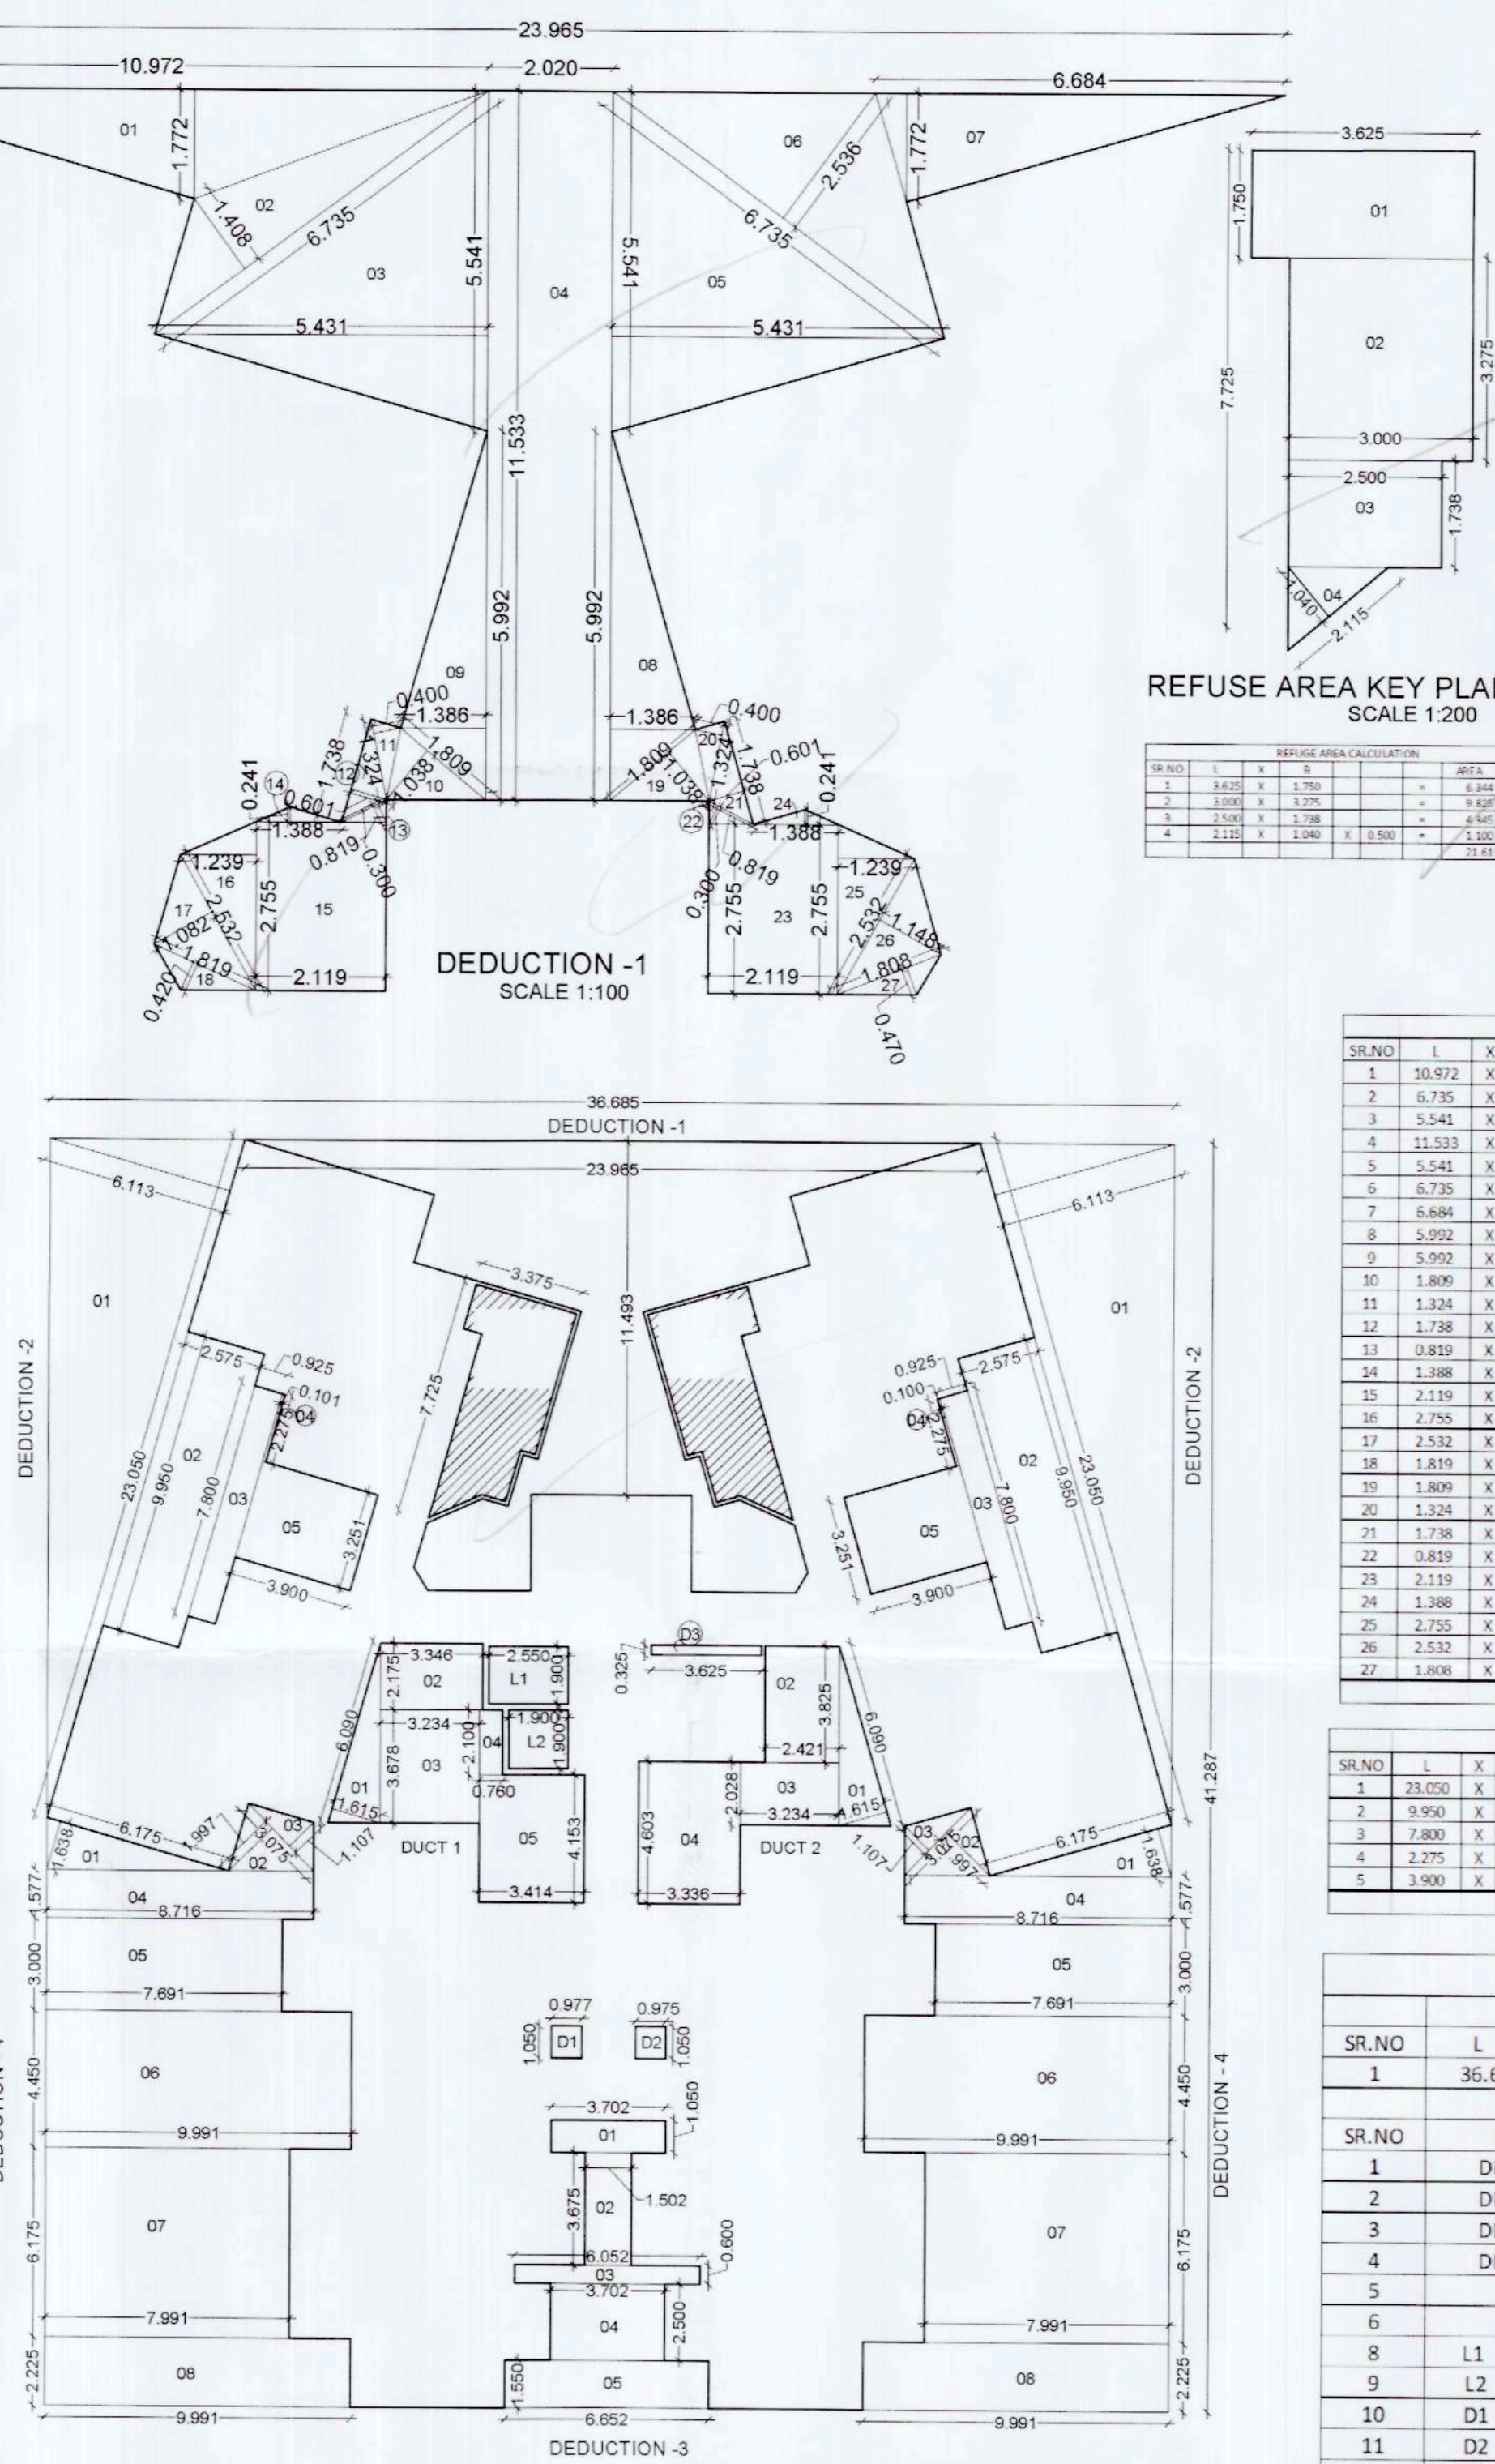

AREA KEY PLAN PLAN REFUSE FLOOR

SCALE 1:200

REFUSE AREA KEY PLAN SCALE 1:200

SR.NO	L	X	B	AREA	UNIT
1	2.45	1.35	1.35	4.74	SQ.MT
2	3.00	1.35	1.35	5.06	SQ.MT
3	2.50	1.35	1.35	4.06	SQ.MT
4	2.25	1.35	1.35	3.54	SQ.MT

SR.NO	L	X	B	AREA	UNIT
1	10.972	X	1.772	X 0.500 =	9.72 SQ.MT
2	6.735	X	1.408	X 0.500 =	4.74 SQ.MT
3	5.541	X	5.431	X 0.500 =	15.05 SQ.MT
4	11.533	X	X	2.020	23.30 SQ.MT
5	5.541	X	5.431	X 0.500 =	15.05 SQ.MT
6	6.735	X	5.236	X 0.500 =	8.54 SQ.MT
7	6.884	X	1.772	X 0.500 =	5.92 SQ.MT
8	5.992	X	1.386	X 0.500 =	4.15 SQ.MT
9	3.992	X	1.386	X 0.500 =	4.15 SQ.MT
10	1.800	X	1.038	X 0.500 =	0.91 SQ.MT
11	1.324	X	0.400	X 0.500 =	0.26 SQ.MT
12	1.738	X	0.601	X 0.500 =	0.52 SQ.MT
13	0.819	X	0.300	X 0.500 =	0.12 SQ.MT
14	1.388	X	0.601	X 0.500 =	0.42 SQ.MT
15	2.119	X	2.755	X 0.500 =	5.84 SQ.MT
16	2.755	X	1.239	X 0.500 =	1.71 SQ.MT
17	2.532	X	1.082	X 0.500 =	1.37 SQ.MT
18	1.819	X	0.400	X 0.500 =	0.38 SQ.MT
19	1.800	X	1.038	X 0.500 =	0.91 SQ.MT
20	1.324	X	0.400	X 0.500 =	0.26 SQ.MT
21	1.738	X	0.601	X 0.500 =	0.52 SQ.MT
22	0.819	X	0.300	X 0.500 =	0.12 SQ.MT
23	2.119	X	2.755	X 0.500 =	5.84 SQ.MT
24	1.388	X	0.601	X 0.500 =	0.42 SQ.MT
25	2.755	X	1.239	X 0.500 =	1.71 SQ.MT
26	2.532	X	1.148	X 0.500 =	1.45 SQ.MT
27	1.808	X	0.870	X 0.500 =	0.60 SQ.MT