



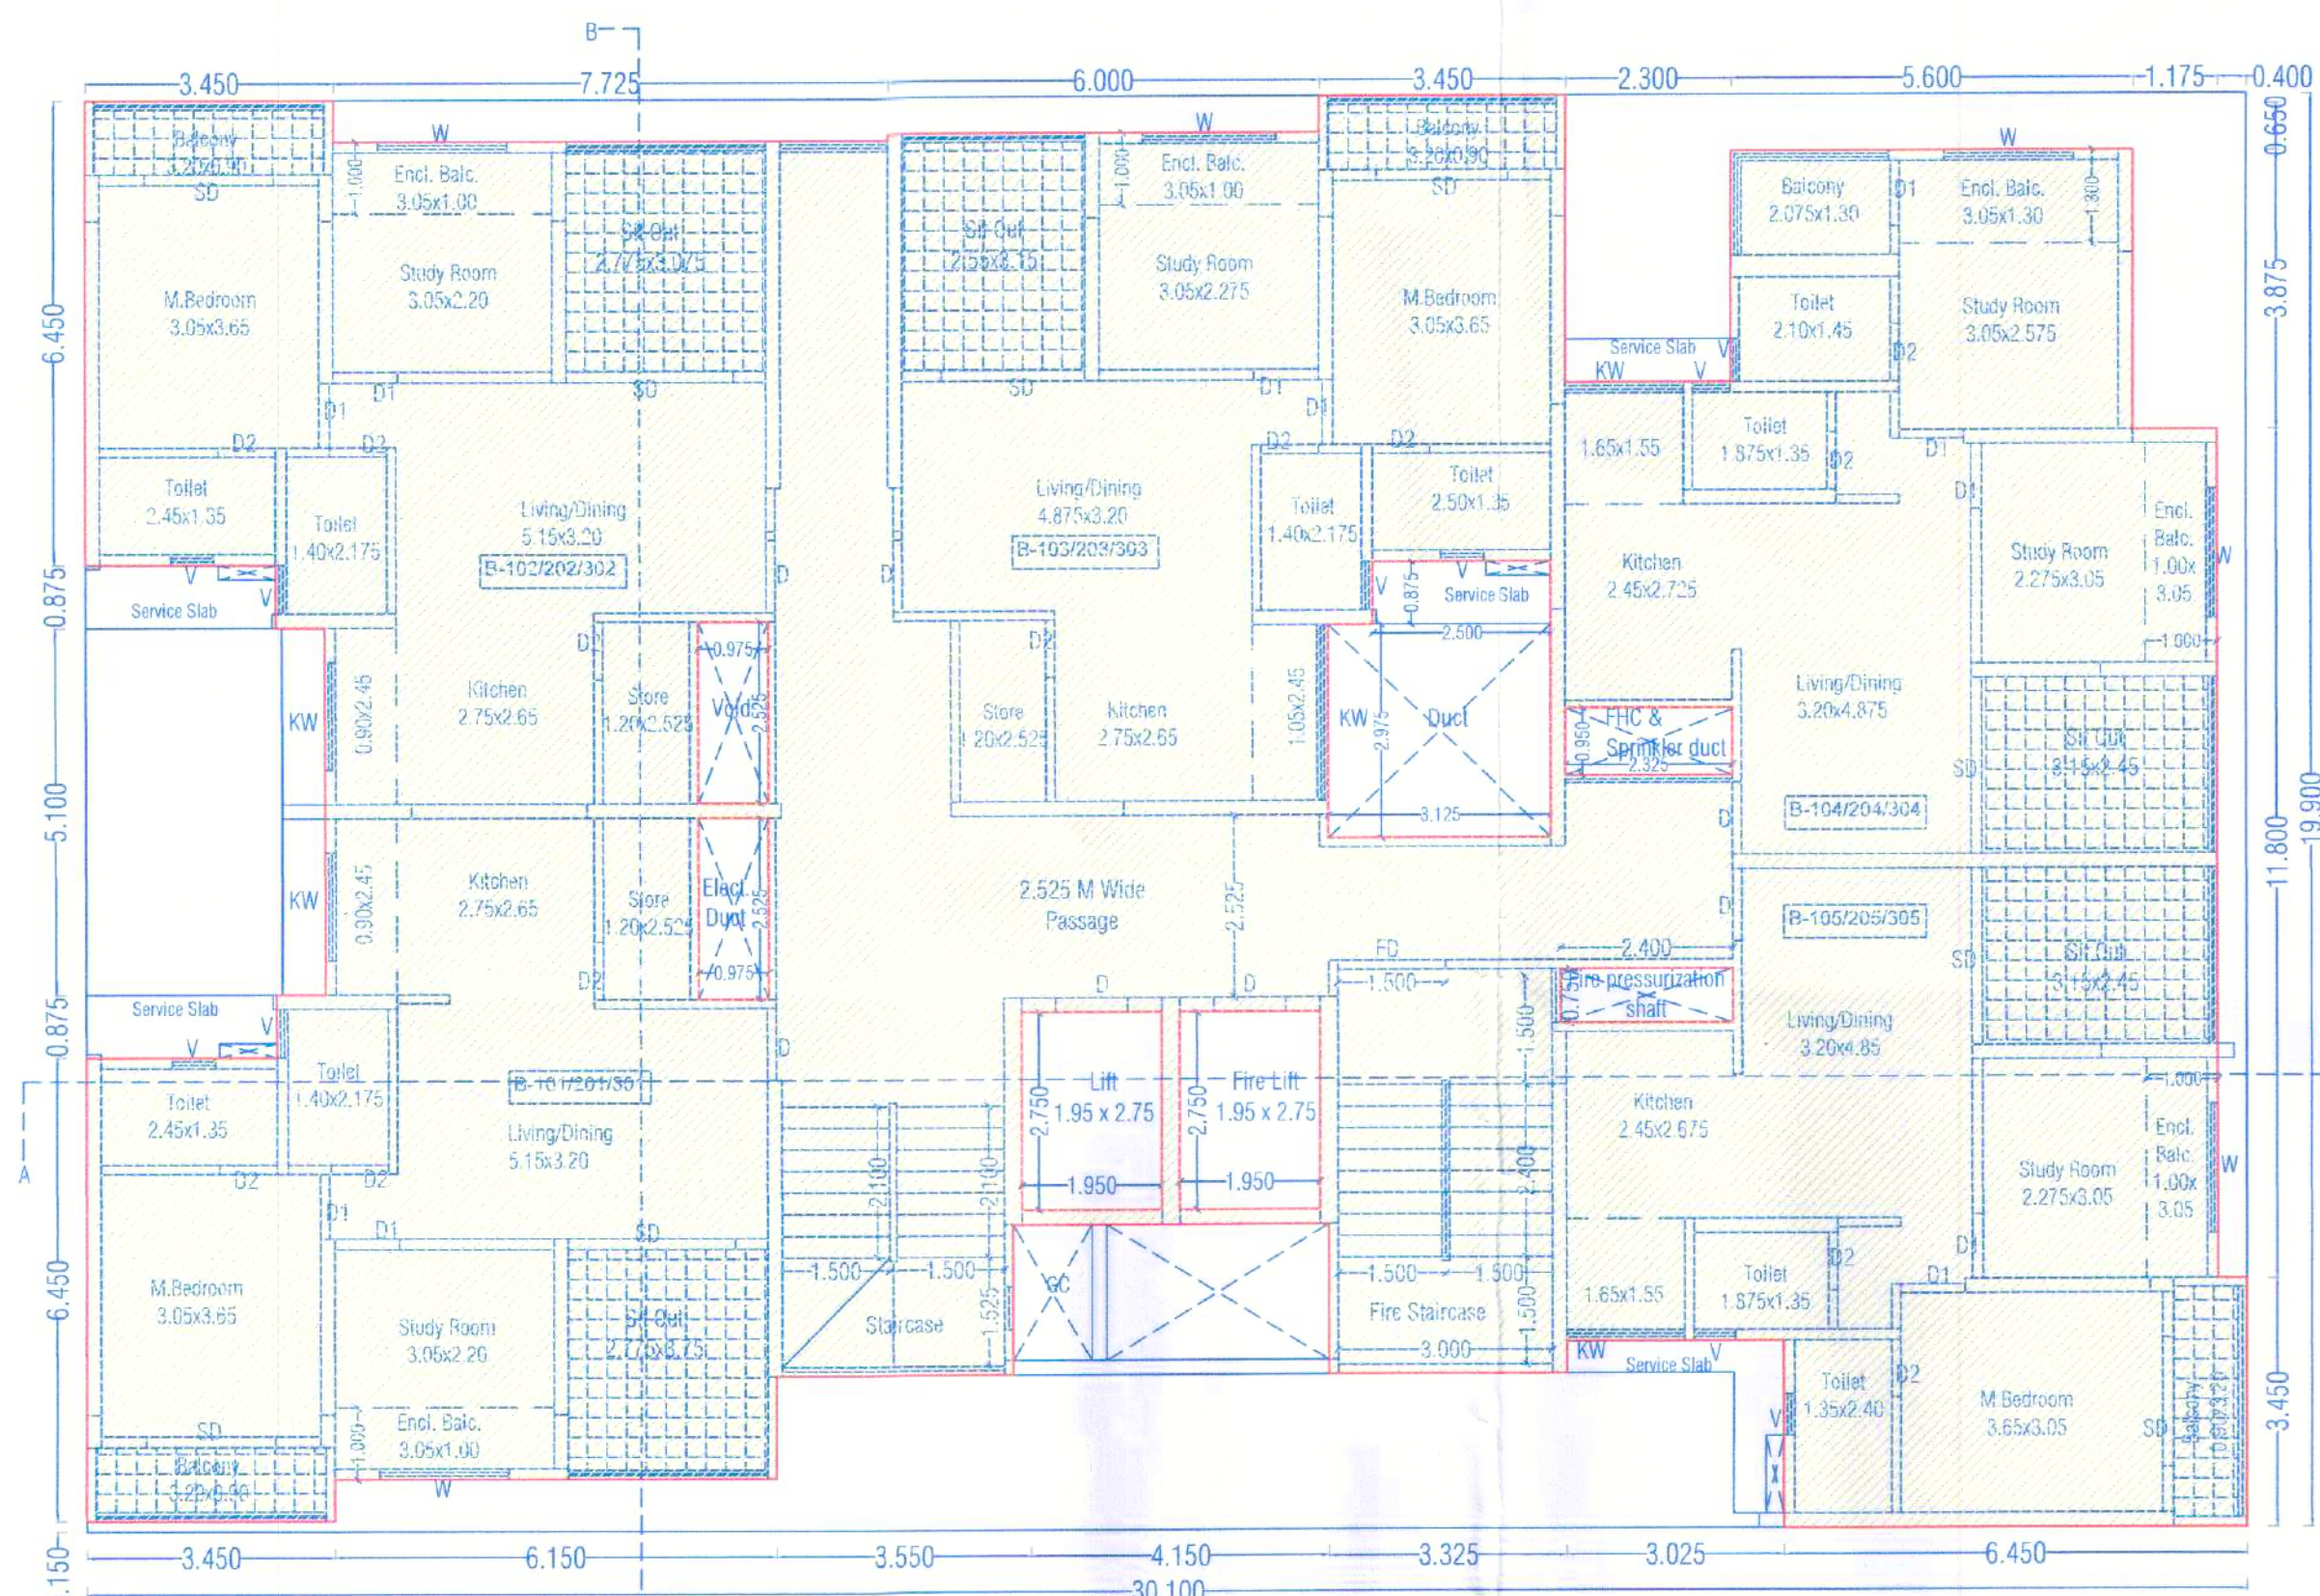


**B BUILDING
TYPICAL 1, 2 & 3 MHADA FLOOR PLAN**

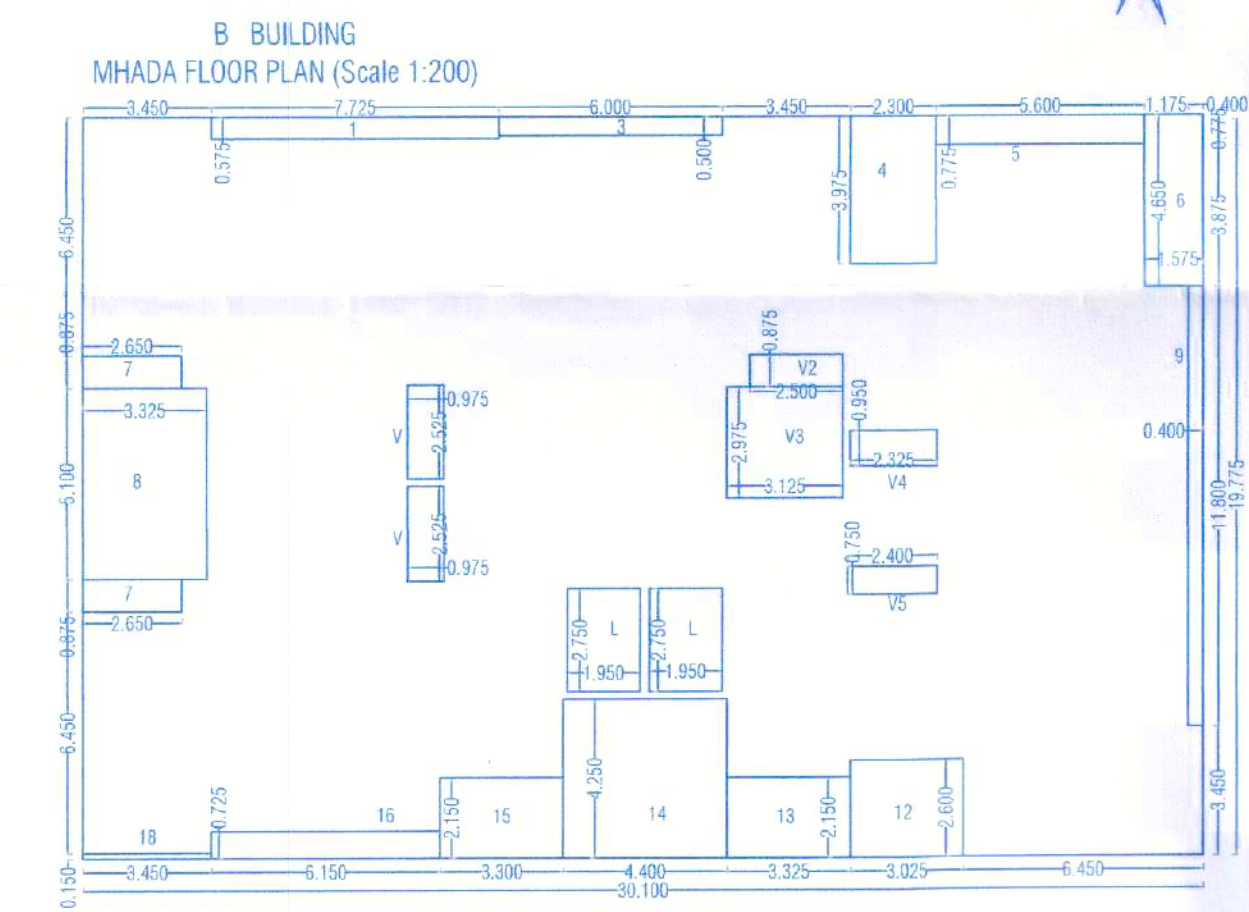

**AREA CALCULATION OF B
BUILDING TYPICAL MHADA FLOOR**
B BUILDING=30.100 X 19.900 =598.990


1	7.725	X	0.575	X	1.00	=	4.442
3	6.000	X	0.500	X	1.00	=	3.000
4	2.300	X	3.975	X	1.00	=	9.142
5	5.600	X	0.775	X	1.00	=	4.340
6	1.575	X	4.650	X	1.00	=	7.324
7	2.650	X	0.875	X	2.00	=	4.637
8	3.325	X	5.100	X	1.00	=	16.958
9	0.400	X	11.800	X	1.00	=	4.720
12	3.025	X	2.600	X	1.00	=	7.865
13	3.325	X	2.150	X	1.00	=	7.149
14	4.400	X	4.250	X	1.00	=	18.775
15	3.300	X	2.150	X	1.00	=	7.095
16	6.150	X	0.725	X	1.00	=	4.459
18	3.450	X	0.150	X	1.00	=	0.518
V	0.975	X	2.525	X	2.00	=	4.924
V2	2.500	X	0.875	X	1.00	=	2.188
V3	3.125	X	2.975	X	1.00	=	9.297
V4	2.325	X	0.950	X	1.00	=	2.209
V5	2.400	X	0.750	X	1.00	=	1.800
L	1.950	X	2.750	X	2.00	=	10.725
TOTAL							131.565
B/UP AREA OF FLOOR=(598.99-131.565)							467.425

**B BUILDING
TYPICAL 8,13,18,23 FLOOR PLAN**

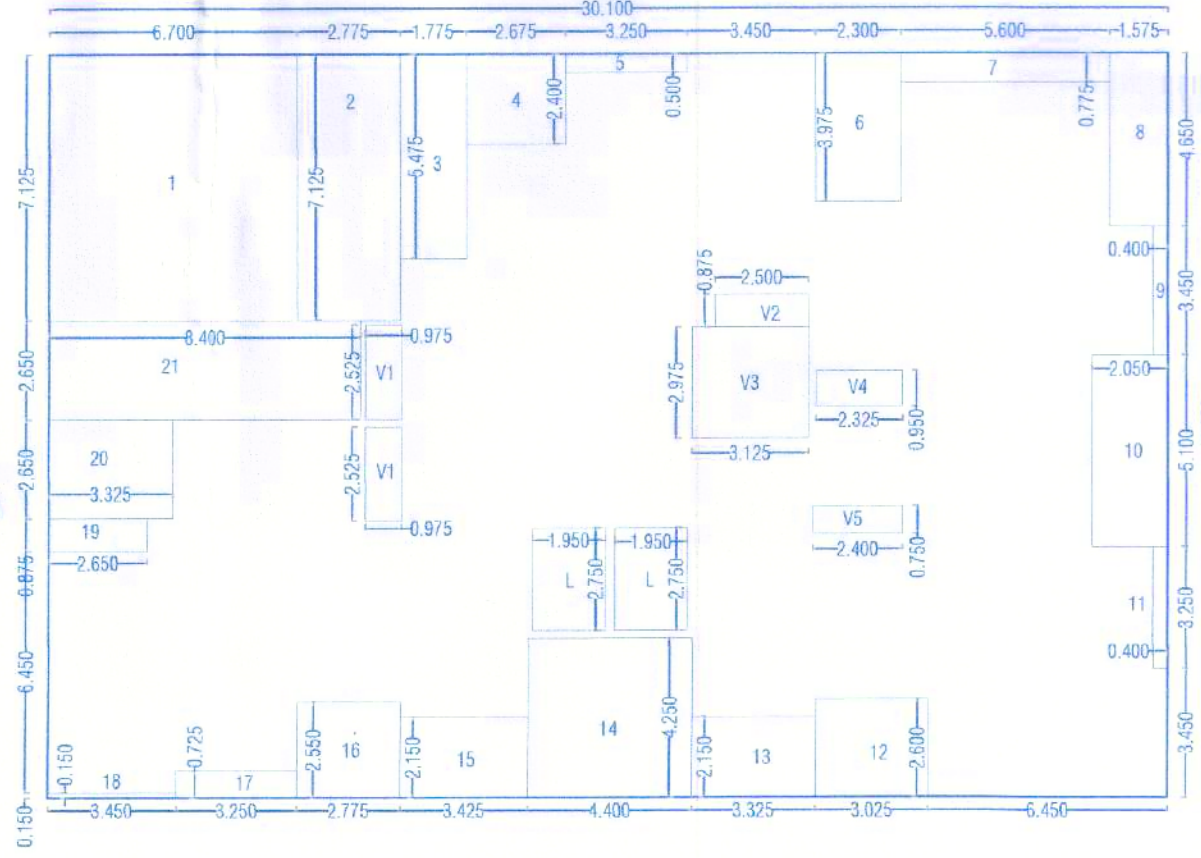


**AREA CALCULATION OF B
BUILDING REFUGE FLOOR**

B BUILDING=30.100 X 19.900 =598.990							
1	6.700	X	7.125	X	1.00	=	47.738
2	2.775	X	7.125	X	1.00	=	19.772
3	1.775	X	5.475	X	1.00	=	9.718
4	2.675	X	2.400	X	1.00	=	6.420
5	3.250	X	0.500	X	1.00	=	1.625
6	2.300	X	3.975	X	1.00	=	9.142
7	5.600	X	0.775	X	1.00	=	4.340
8	1.575	X	4.650	X	1.00	=	7.324
9	0.400	X	3.450	X	1.00	=	1.380
10	2.050	X	5.100	X	1.00	=	10.455
11	0.400	X	3.250	X	1.00	=	1.300
12	3.025	X	2.600	X	1.00	=	7.865
13	3.325	X	2.150	X	1.00	=	7.149
14	4.400	X	4.250	X	1.00	=	18.775
15	3.425	X	2.150	X	1.00	=	7.364
16	2.775	X	2.550	X	1.00	=	7.076
17	3.250	X	0.725	X	1.00	=	2.356
18	3.450	X	0.150	X	1.00	=	0.518
19	2.650	X	0.875	X	1.00	=	2.319
20	3.325	X	2.650	X	1.00	=	8.811
21	8.400	X	2.650	X	1.00	=	22.260
V1	0.975	X	2.525	X	2.00	=	4.924
V2	2.500	X	0.875	X	1.00	=	2.188
V3	3.125	X	2.975	X	1.00	=	9.297
V4	2.325	X	0.950	X	1.00	=	2.209
V5	2.400	X	0.750	X	1.00	=	1.800
L	1.950	X	2.750	X	2.00	=	10.725
TOTAL							234.848
B/UP AREA OF FLOOR=(598.99-234.848)							364.142

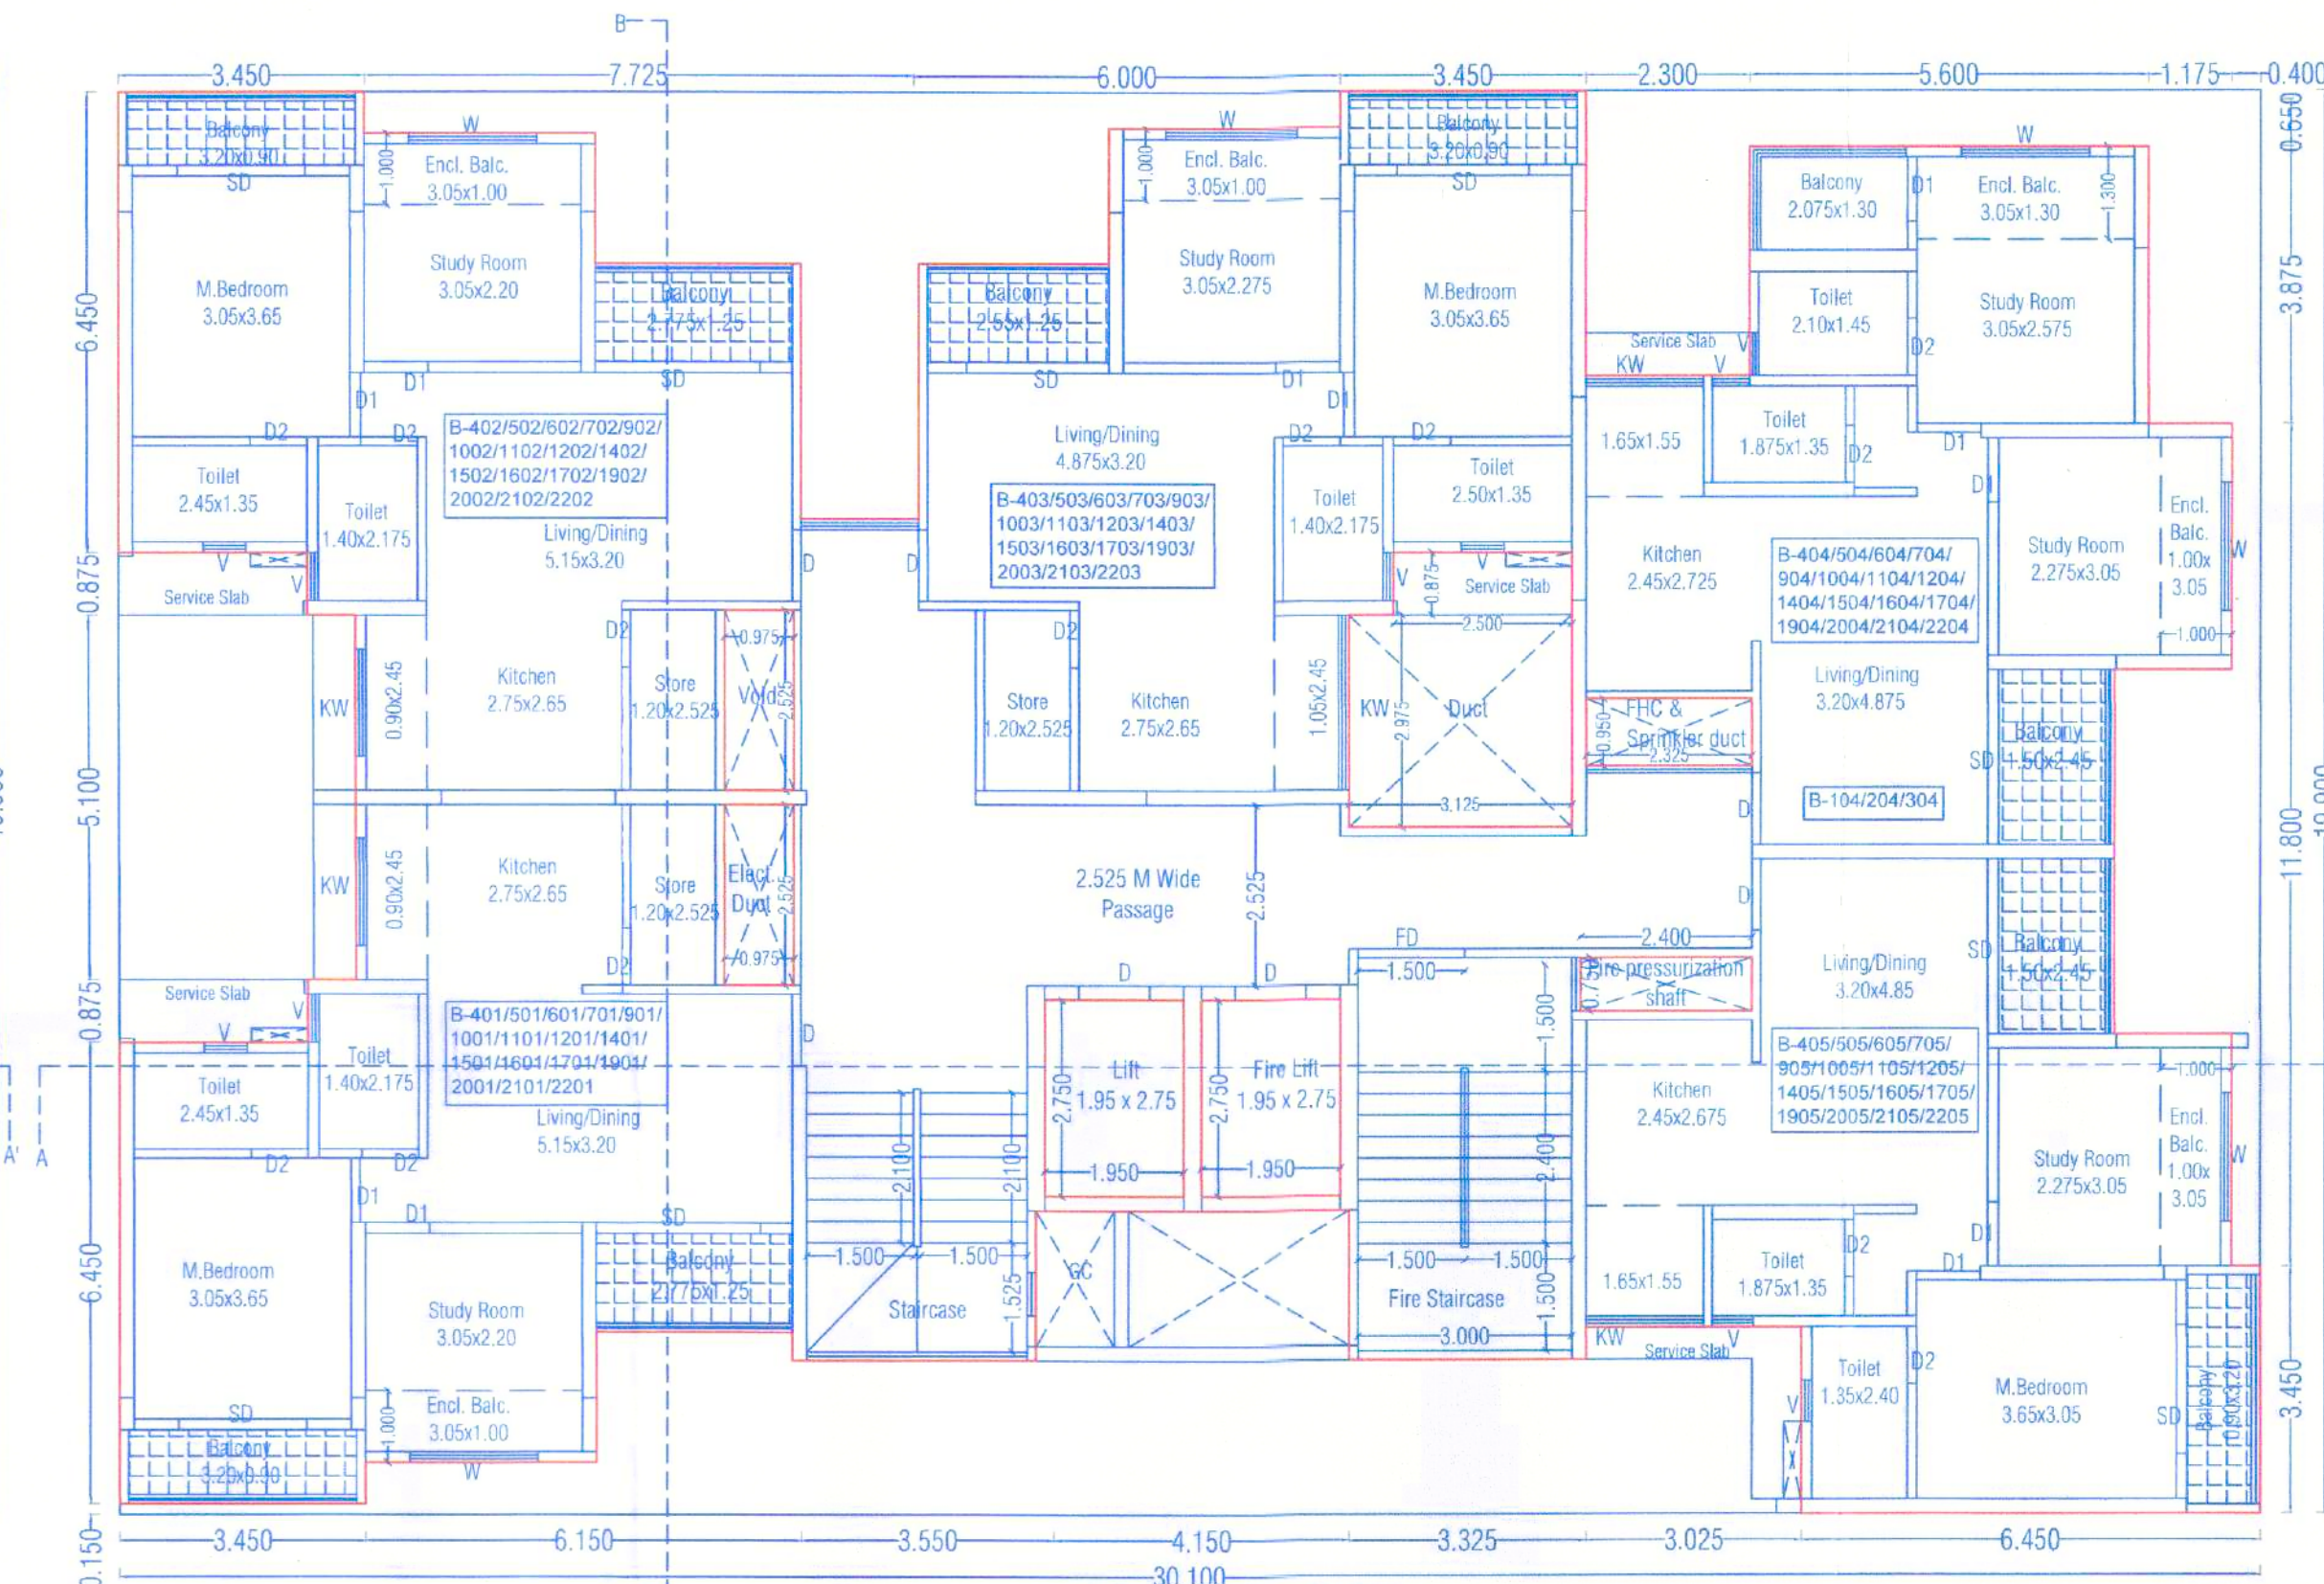

**B BUILDING
TYPICAL 4,5,6,7,9,10,11,12,14,15,16,17,19,20,21,22 FLOOR PLAN**

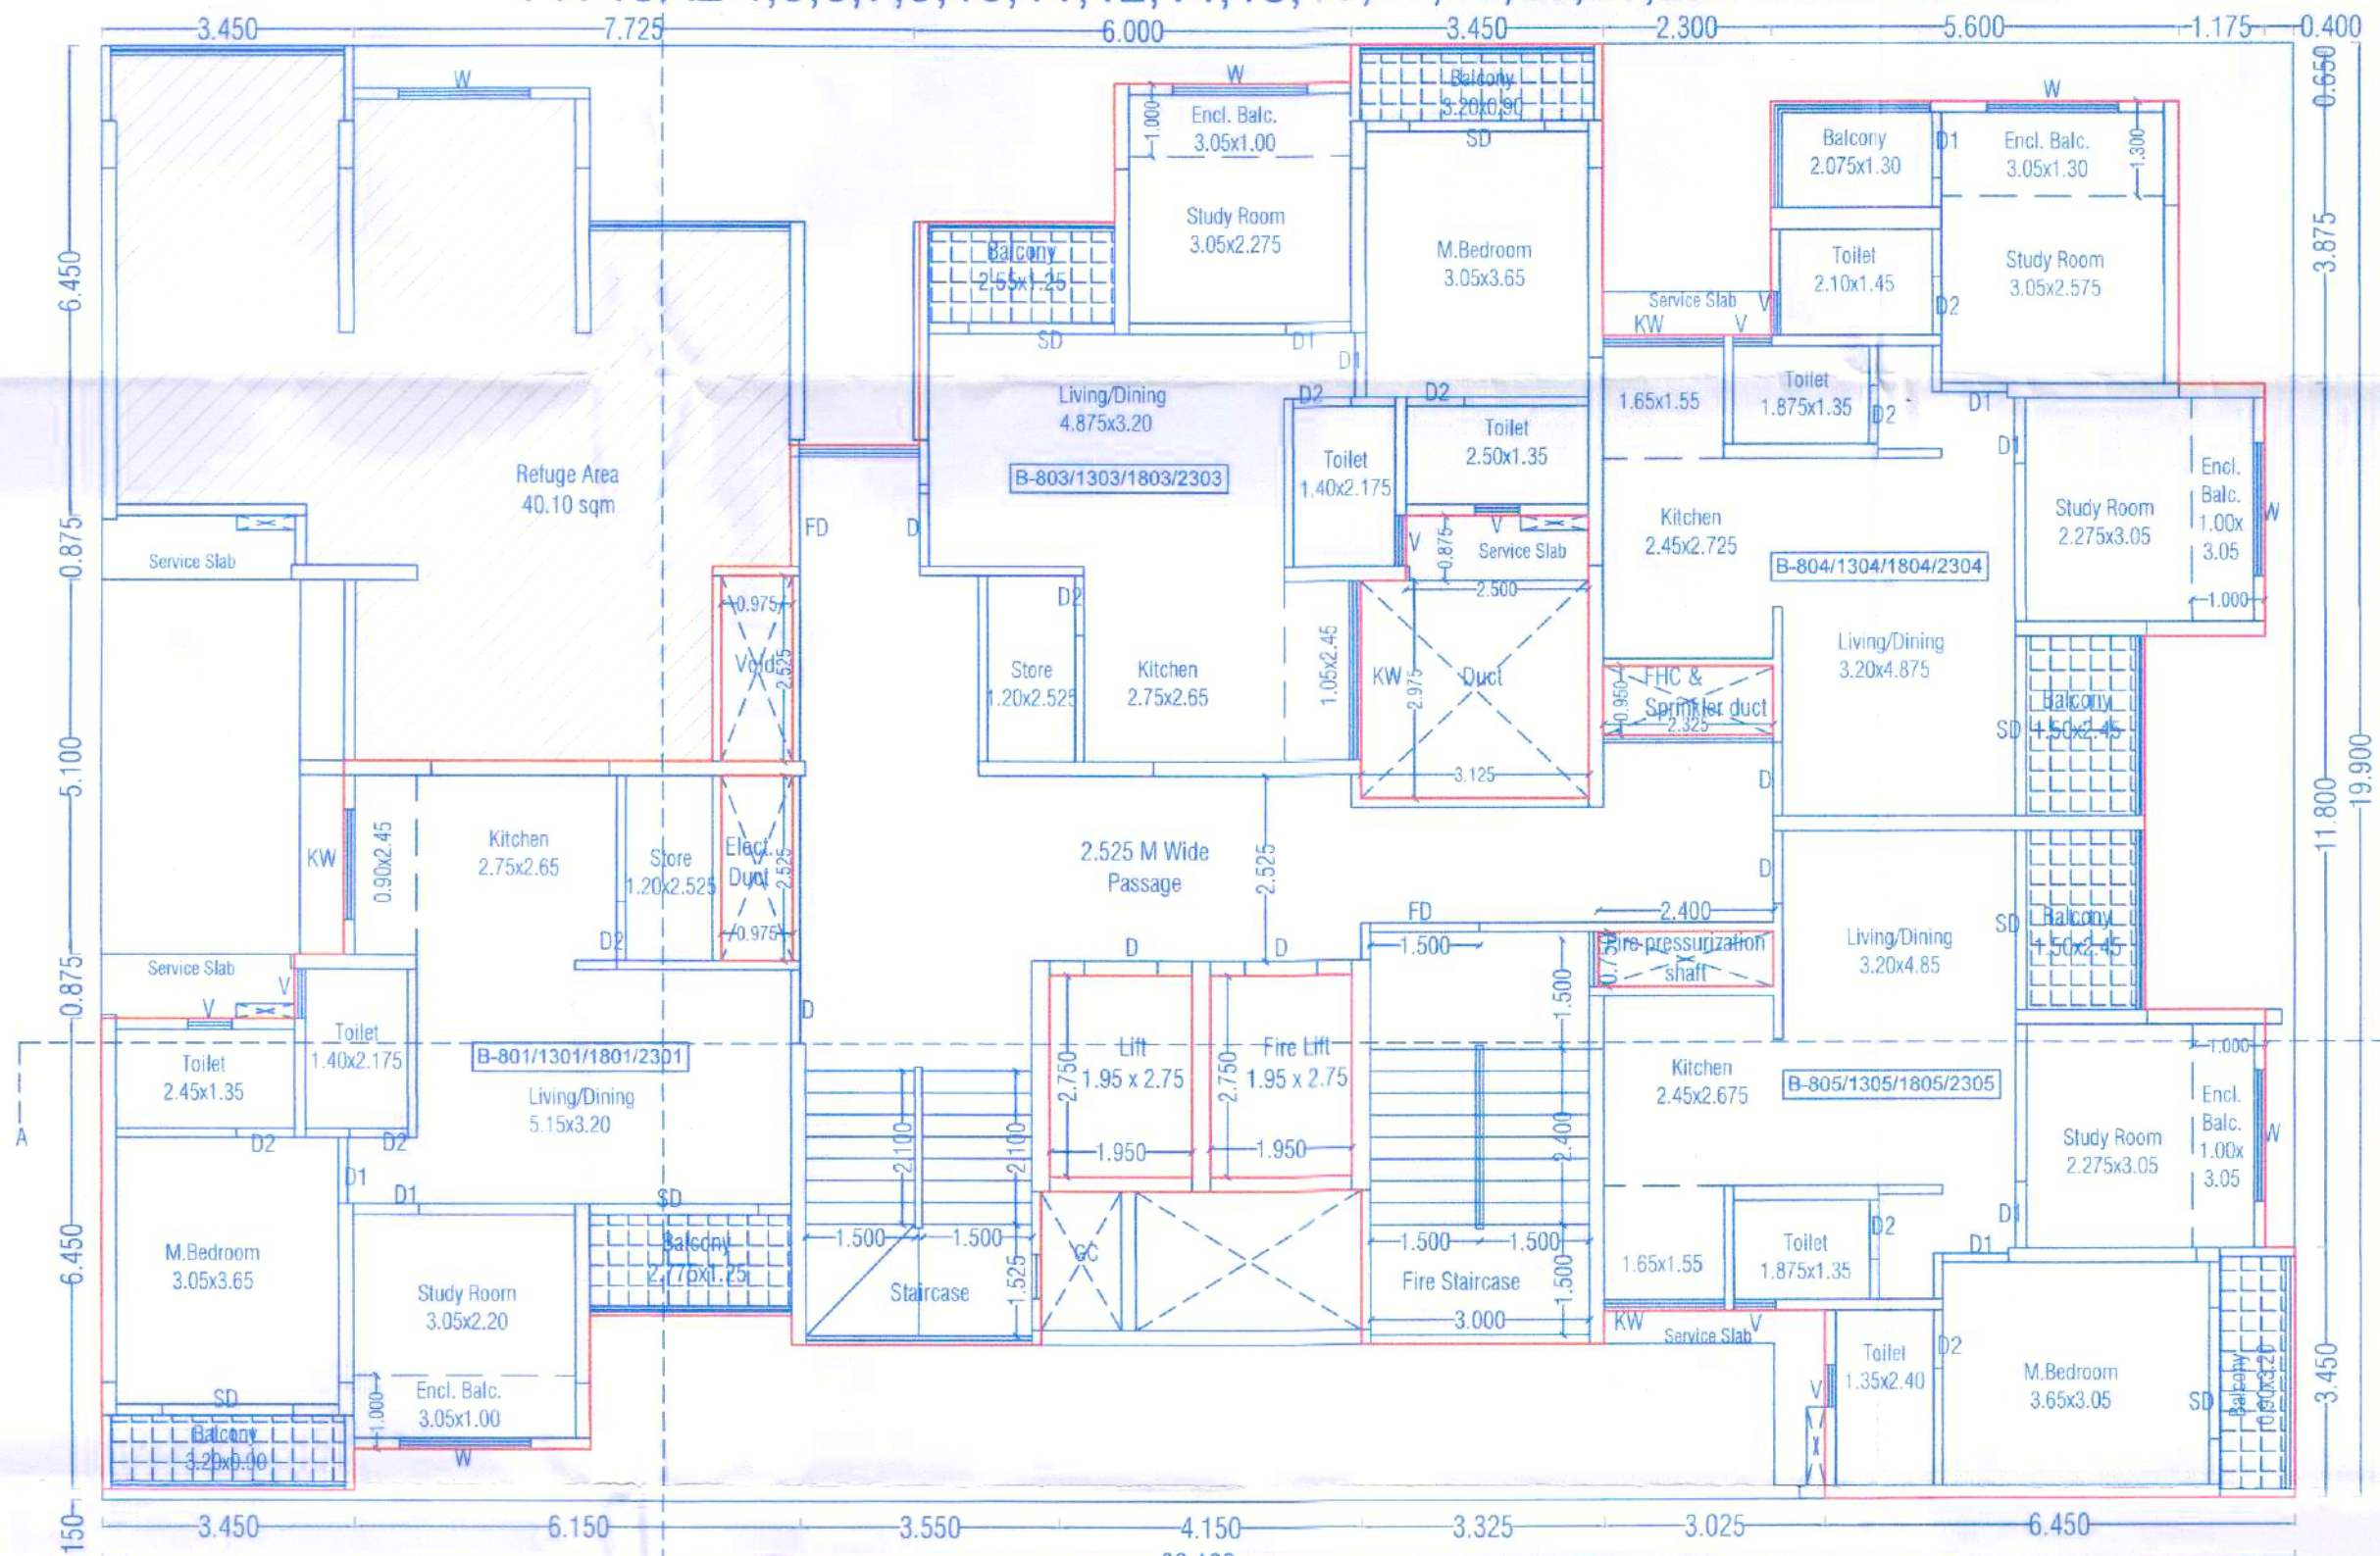

**B BUILDING
TYPICAL 8,13,18,23 FLOOR PLAN**

**AREA CALCULATION OF B BUILDING
ENTRANCE LOBBY**

1	3.400	X	2.500	X	1.00	=	8.500
TOTAL							8.500

SCHEDULE OF OPENING: B Building

NAME	LENGTH	HEIGHT	NOS.
D	1.00	2.10	15
D1	0.90	2.10	30
D2	0.80	2.10	30
OP	1.80	2.10	15
SD	3.30	2.10	27
W	2.20	1.80	30
V	0.60	0.90	30

STATEMENT 3 [Sr. No. 9(g)]

CARPET AREA DETAILS OF A & C BUILDING(For Parking)					
Building No.	FLOOR NO	TENEMENT No.	CARPET AREA PER TENEMENT	AREA OF OPEN BALCONY PER TENEMENT	AREA OF ENCLOSED BALCONY PER TENEMENT
B BLDG	TYPICAL FLOOR	(1)	(2)	(3)	(4)
		401 to 2301	54.47	6.34	2.59
		402 to 2302	54.06	6.06	2.59
		403 to 2303	47.62	6.40	6.11
		404 to 2304	50.74	6.55	2.59

STAMP OF APPROVAL

B Building Detail

Sanctioned No. B.P. / Punawale / 74/2025

Subject to conditions mentioned in the Office Order No. 01/08/2025

aven dated 01/08/2025


Date 21/08/2025

O. C. Signed by City Engineer

SHEET NO. 06/17

ESTD. 11/10/82

City Engineer Building Permission Dept. PCMC, Pimpri, Pune-18.

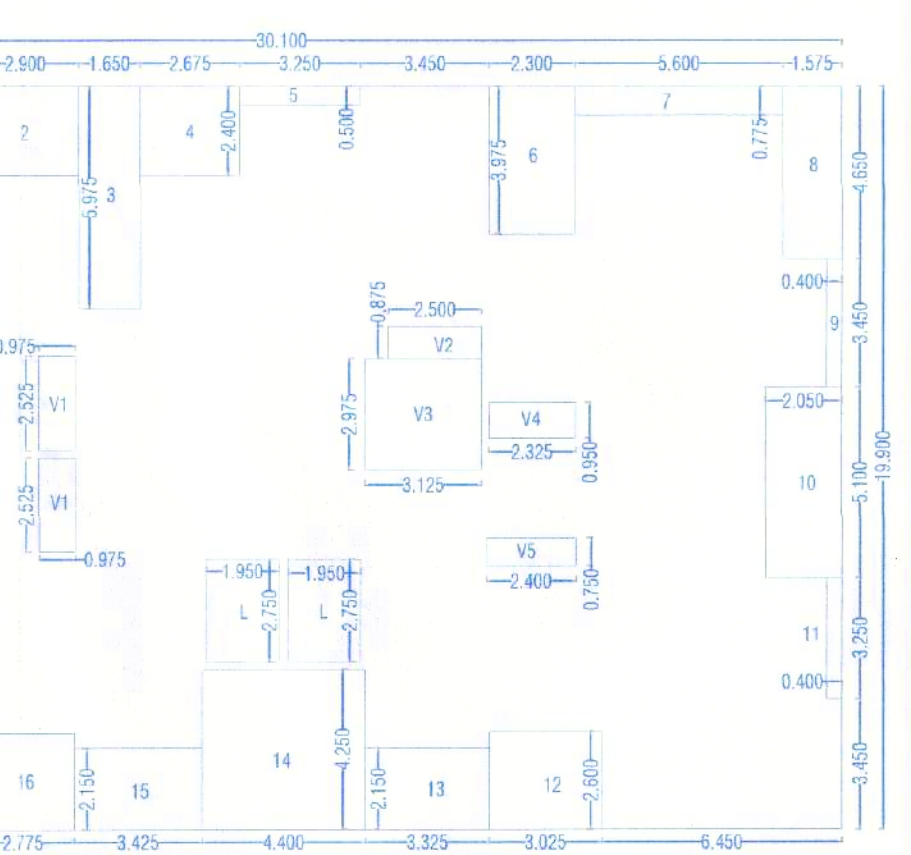

**AREA CALCULATION OF B
BUILDING TYPICAL FLOOR**

B BUILDING=30.100 X 19.900 =598.990							
1	3.250	X	0.575	X	1.00	=	1.869
2	2.900	X	2.400	X	1.00	=	6.960
3	1.650	X	5.975	X	1.00	=	9.859
4	2.675	X	2.400	X	1.00	=	6.420
5	3.250	X	0.500	X	1.00	=	1.625
6	2.300	X	3.975	X	1.00	=	9.142
7	5.600	X	0.775	X	1.00	=	4.340
8	1.575	X	4.650	X	1.00	=	7.324
9	0.400	X	3.450	X	1.00	=	1.380
10	2.050	X	5.100	X	1.00	=	10.455
11	0.400	X	3.250	X	1.00	=	1.300
12	3.025	X	2.600	X	1.00	=	7.865
13	3.325	X	2.150	X	1.00	=	7.149
14	4.400	X	4.250	X	1.00	=	18.775
15	3.425	X	2.150	X	1.00	=	7.364
16	2.775	X	2.550	X	1.00	=	7.076
17	3.250	X	0.725	X	1.00	=	2.356
18	3.450	X	0.150	X	1.00	=	0.518
19	2.650	X	0.875	X	2.00	=	4.637
20	3.325	X	5.100	X	1.00	=	16.958
V1	0.975	X	2.525	X	2.00	=	4.924
V2	2.500	X	0.875	X	1.00	=	2.188
V3	3.125	X	2.975	X	1.00	=	9.297
V4	2.325	X	0.950	X	1.00	=	2.209
V5	2.400	X	0.750	X	1.00	=	1.800
L	1.950	X	2.750	X	2.00	=	10.725
TOTAL							164.513
B/UP AREA OF FLOOR=(598.99-164.513)							434.477

OWNER'S NAME

M/S Infinity Associates Through Its Partner M/S Legacy Lifespaces LLP Through Its Partner Mr. Roshan Kishan Chand Ramnani

PROJECT NAME :

SURVEY NO : 23/1(P), 23/2/1, 23/2/2, 23/5, 23/6/2, 23/6/3, 23/6/4

CTS NO :

DESCRIPTION : REGULAR TRACK, VILLAGE - PUNAWALE

ARCHITECT

Mehul Vasant Shah

CA/2004/34594

NORTH

DRAWN BY: GSS

SCALE : 1:100

DATE : 11.06.2025

INWARD NO. :-

OWNER'S SIGN

ARCHITECT'S SIGN

CHECKED BY: VDT

SHEET NO.: 05/09

PAGE NO.:

अ. ११. प्रमाण प्रकृती FS+ NON FS+ क्षेत्र २०,०००.०० चौ.मी.च्या क्षेत्रात जमन अंशून पर्यवेक्षण संस्था गारद करिता परवानग्यास मांडण्यात येत आहे.

अ. १२. अ. ११ प्रमाण प्रकृती FS+ क्षेत्रात जमन अंशून पर्यवेक्षण संस्था गारद करिता परवानग्यास मांडण्यात येत आहे.

अ. १३. अ. १२ प्रमाण प्रकृती FS+ क्षेत्रात जमन अंशून पर्यवेक्षण संस्था गारद करिता परवानग्यास मांडण्यात येत आहे.

अ. १४. अ. १३ प्रमाण प्रकृती FS+ क्षेत्रात जमन अंशून पर्यवेक्षण संस्था गारद करिता परवानग्यास मांडण्यात येत आहे.

अ. १५. अ. १४ प्रमाण प्रकृती FS+ क्षेत्रात जमन अंशून पर्यवेक्षण संस्था गारद करिता परवानग्यास मांडण्यात येत आहे.

अ. १६. अ. १५ प्रमाण प्रकृती FS+ क्षेत्रात जमन अंशून पर्यवेक्षण संस्था गारद करिता परवानग्यास मांडण्यात येत आहे.

अ. १७. अ. १६ प्रमाण प्रकृती FS+ क्षेत्रात जमन अंशून पर्यवेक्षण संस्था गारद करिता परवानग्यास मांडण्यात येत आहे.

अ. १८. अ. १७ प्रमाण प्रकृती FS+ क्षेत्रात जमन अंशून पर्यवेक्षण संस्था गारद करिता परवानग्यास मांडण्यात येत आहे.

अ. १९. अ. १८ प्रमाण प्रकृती FS+ क्षेत्रात जमन अंशून पर्यवेक्षण संस्था गारद करिता परवानग्यास मांडण्यात येत आहे.

अ. २०. अ. १९ प्रमाण प्रकृती FS+ क्षेत्रात जमन अंशून पर्यवेक्षण संस्था गारद करिता परवानग्यास मांडण्यात येत आहे.

अ. २९. अ. २८ प्रमाण प्रकृती FS+ क्षेत्रात जमन अंशून पर्यवेक्षण संस्था गारद करिता परवानग्यास मांडण्यात येत आहे.

अ. ३०. अ. २९ प्रमाण प्रकृती FS+ क्षेत्रात जमन अंशून पर्यवेक्षण संस्था गारद करिता परवानग्यास मांडण्यात येत आहे.