



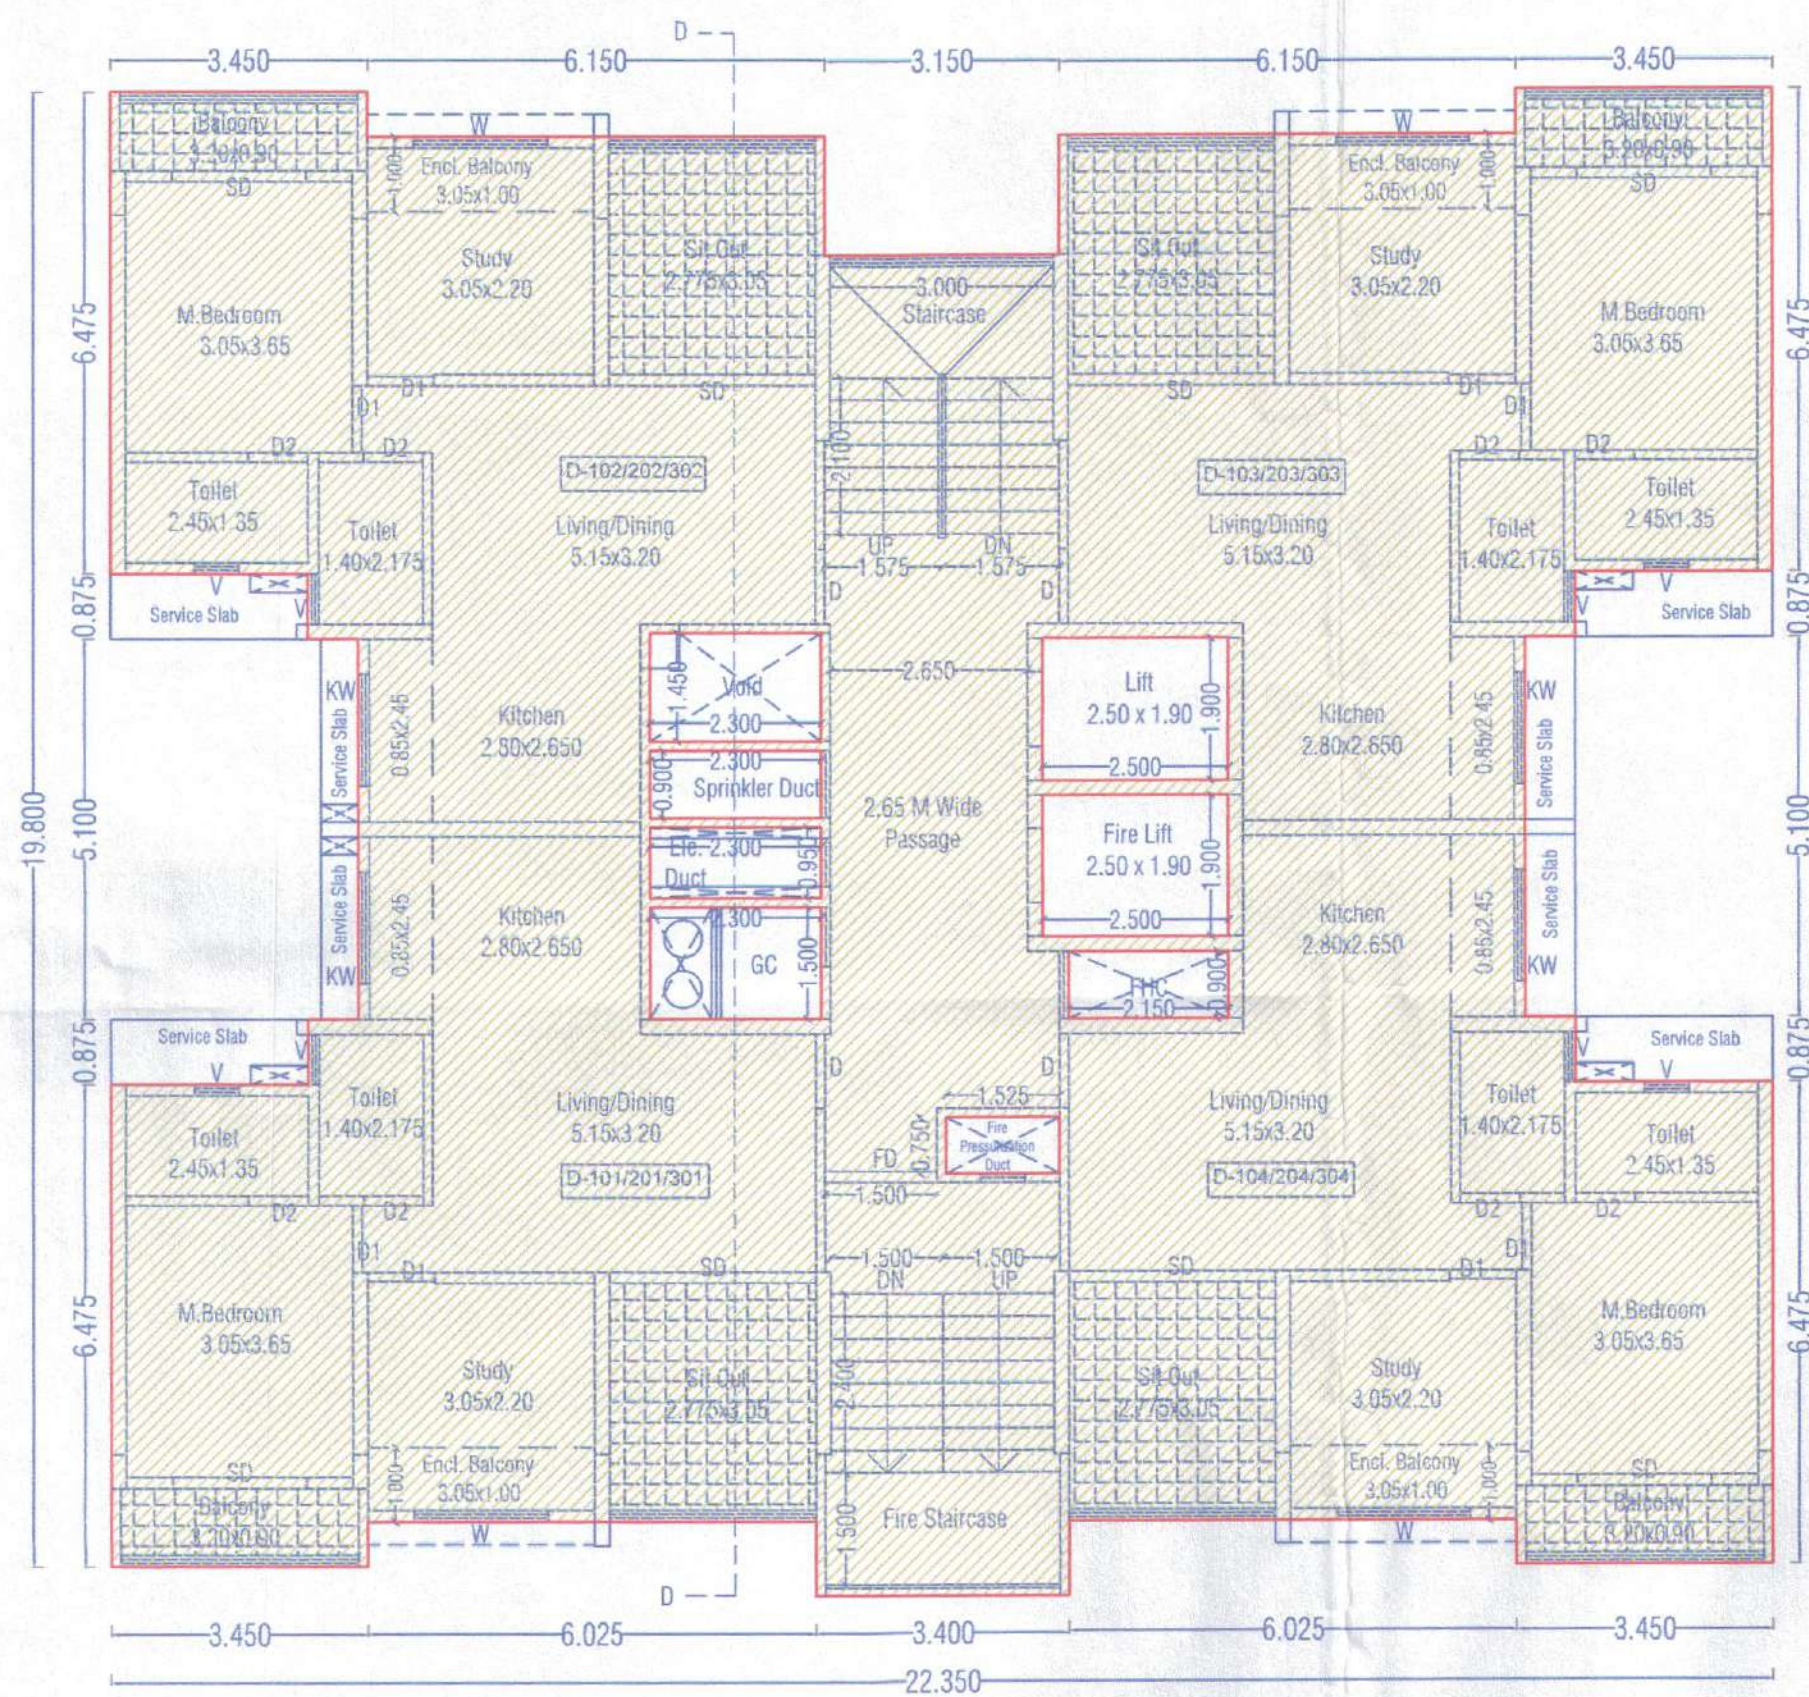


D BUILDING
TYPICAL 1, 2 & 3 MHADA FLOOR PLAN

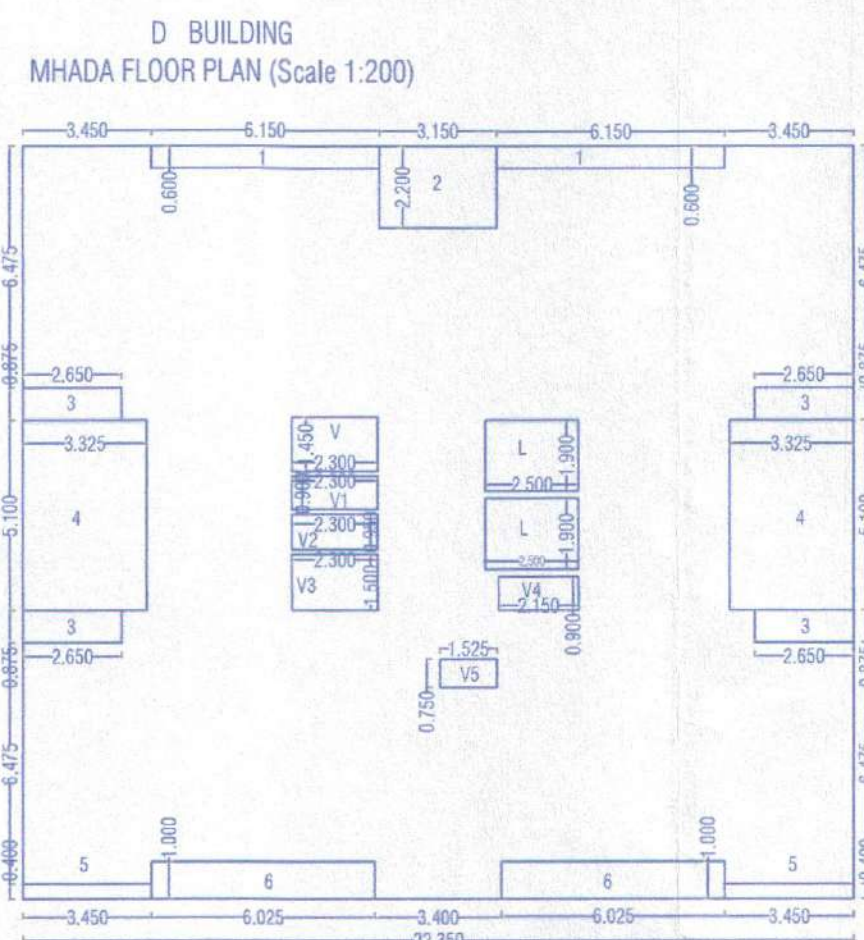

AREA CALCULATION OF D BUILDING TYPICAL MHADA FLOOR
D BUILDING = 22.35 X 20.20 = 451.470


1	6.150	X	0.600	X	2.00	=	7.380
2	3.150	X	2.200	X	1.00	=	6.930
3	2.650	X	0.875	X	4.00	=	9.275
4	3.325	X	5.100	X	2.00	=	33.915
5	3.450	X	0.400	X	2.00	=	2.760
6	6.025	X	1.000	X	2.00	=	12.050
V	2.300	X	1.450	X	1.00	=	3.335
V1	2.300	X	0.900	X	1.00	=	2.070
V2	2.300	X	0.950	X	1.00	=	2.185
V3	2.300	X	1.500	X	1.00	=	3.450
V4	2.150	X	0.900	X	1.00	=	1.935
V5	1.525	X	0.750	X	1.00	=	1.144
L	2.500	X	1.900	X	2.00	=	9.500
TOTAL						=	95.929
B/UP AREA OF FLOOR =	(451.470-95.929)					=	355.541

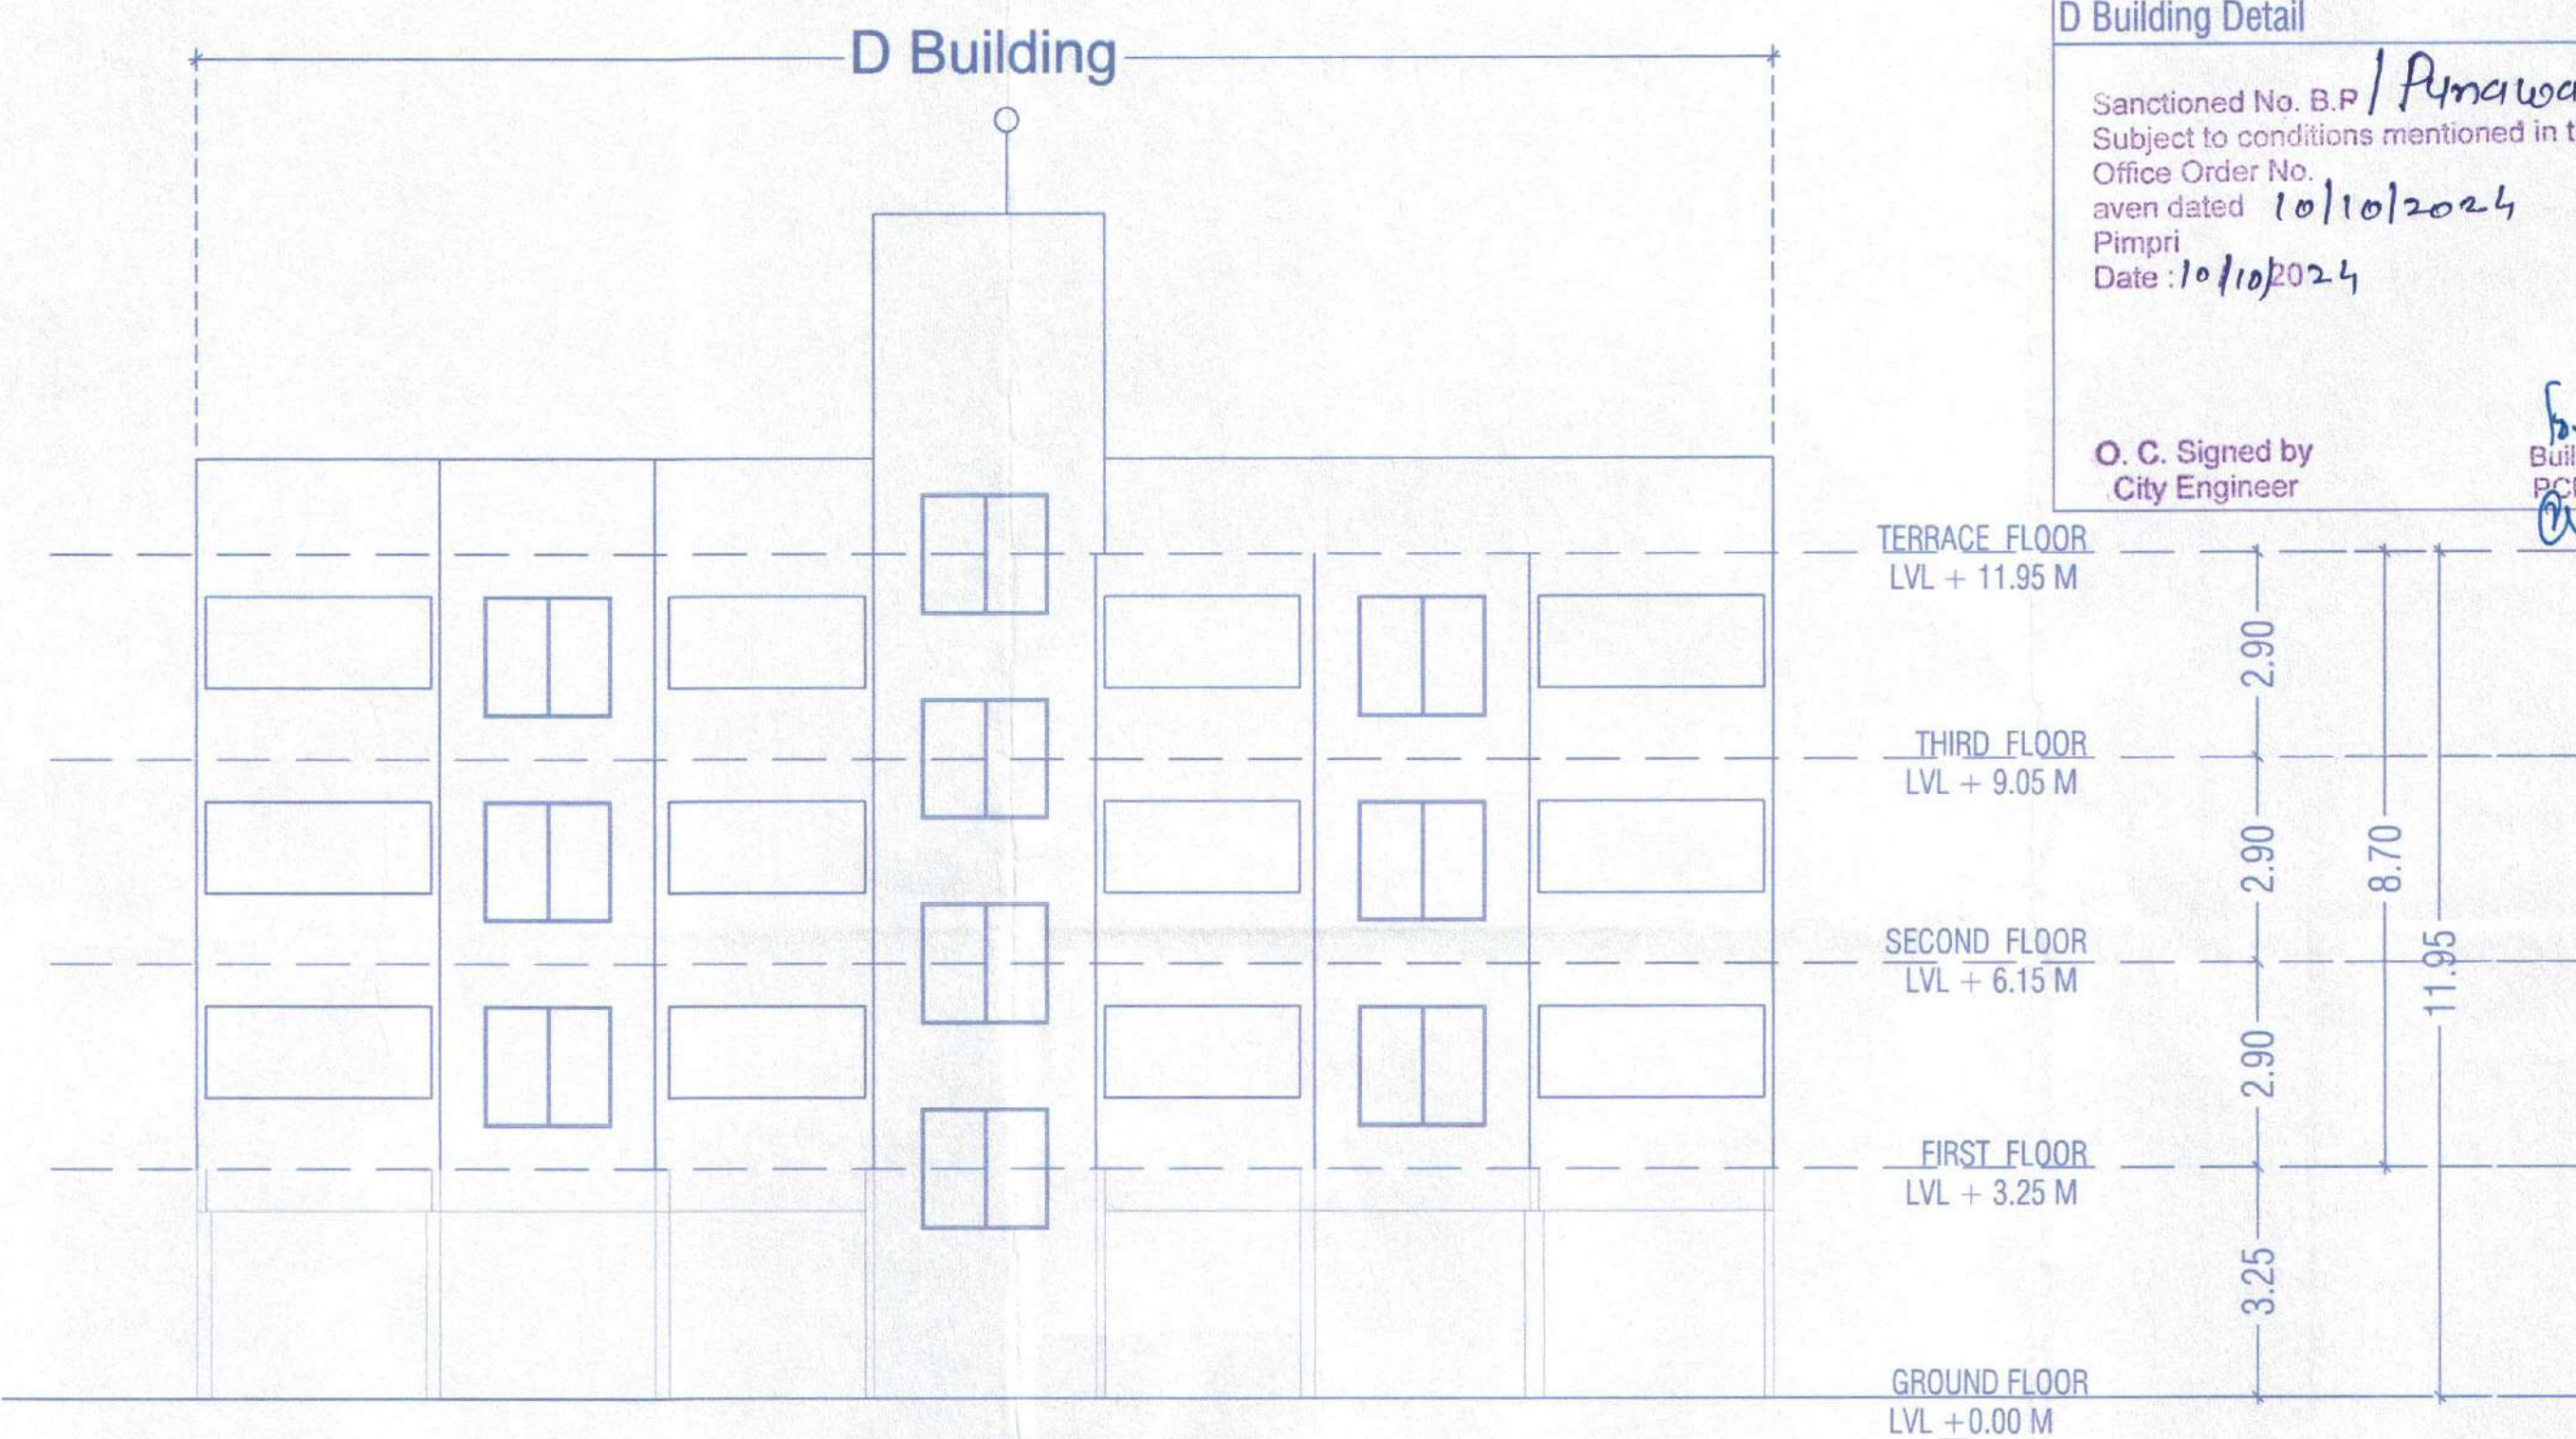

D Building Elevation
NTS

SCHEDULE OF OPENING: D Building

NAME	LENGTH	HEIGHT	NOS.
D	1.00	2.10	12
D1	0.90	2.10	24
D2	0.80	2.10	24
OP	1.80	2.10	18
SD	3.30	2.10	24
W	2.20	1.80	24
V	0.60	0.90	24

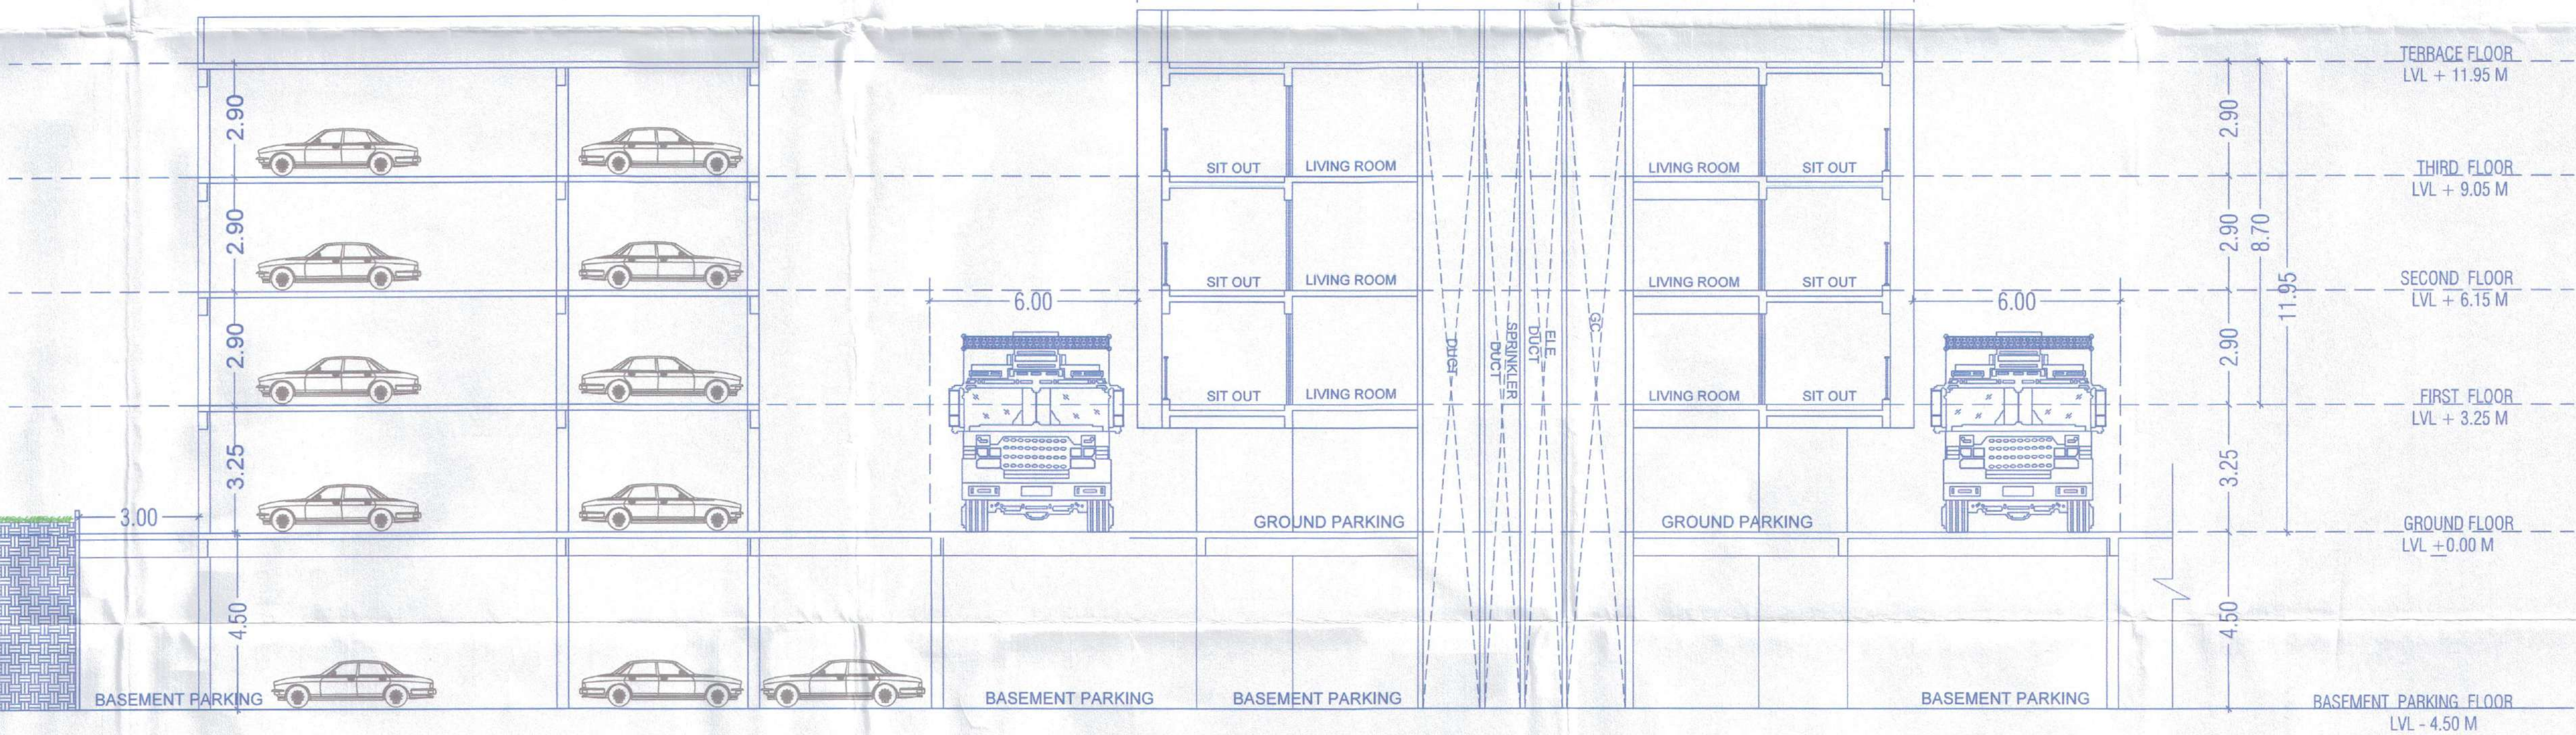


D Building Section CC'
NTS

STATEMENT 3 [Sr. No. 9(g)]

Building No.	FLOOR NO.	TENEMENT No.	CARPET AREA PER TENEMENT	AREA OF OPEN BALCONY PER TENEMENT	AREA OF ENCLOSED BALCONY PER TENEMENT
(1)	(2)	(3)	(4)	(5)	(6)
D BLDG	MHADA FLOOR	101 & 201 102 & 202 103 & 203 104 & 204	52.22	11.34	2.59

AREA CALCULATION OF D BUILDING ENTRANCE LOBBY							
1	2.780	X	3.200	X	1.00	=	8.896
TOTAL							8.896

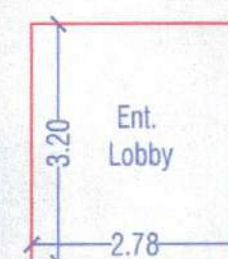

अट क्र. ५३ :- विद्यमानाच्या ठिकाणी धुळ प्रतिक्रियक उपाययोजना मसुद्याने वेळोवेळी विलेव्या निर्देशाप्रमाणे करणे विकसकावर बंधनकारक राहील.
अट क्र. ५४ :- सदर ठिकाणी प्रत्यक्ष काम करीत असताना मासपत्रा प्राप्त झाल्यावर इन्जिनियर यांचे डिजाईननुसार आर.सी.सी. रिरेमिंग बांधणे काम करणे तसेच आधुनिक मिल्करीना होका निर्माण होणार नाही याची संक्षिप्त दक्षता घेणेची अबाध्यकारी अर्जदार / विकसक यांची राहिले.
अट क्र. ५५ :- प्रकल्पाचे / इमारतीचे प्रवेश द्वाराजवळ, रस्त्याचे बाजूने ५० मी. अंतरावर सी.सी.टी.व्ही. याप्रमाणे बसविणे विकसकास बंधनकारक राहील.
अट क्र. ५६ :- नकाशात दर्शविलेले visitor वाहनतळ विकसकास विकता येणार नाही
अट क्र. ५७ :- इमारतीच्या दलाने तापमान नियंत्रणासाठी High Reflective Material / वनस्पती आच्छादन (Vegetation) याचा वापर करणेच यावा.

STAMP OF APPROVAL
D Building Detail
Sanctioned No. B.P. / Punawale / 67/2024
Subject to conditions mentioned in the Office Order No. 10/10/2024
Date: 10/10/2024
O. C. Signed by City Engineer
City Engineer
Building Permission Dept.
P.C.M.C., Pimpri, Pune-18.

OWNER'S NAME
M/S Infinity Associates Through Its Partner M/S Legacy Lifespaces LLP Through Its Partner Mr. Roshan Kishanchand Ramani For Himself & POA Holder Of Kiran Ankush Kate & Others
OWNER'S SIGN
PROJECT NAME:
SURVEY NO.: 23/1(P), 23/2/1, 23/2/2, 23/5, 23/6/2, 23/6/3, 23/6/4
CTS NO.:
DESCRIPTION: REGULAR TRACK, VILLAGE - PUNAWALE
ARCHITECT
Mehul Vasant Shah
CA/2004/34594
ARCHITECT'S SIGN
NORTH
DRAWN BY: GSS
CHECKED BY: VDT
SCALE: 1:100
DATE: 02.10.2024
SHEET NO.: 08/09
PAGE NO.:
INWARD NO.: -