



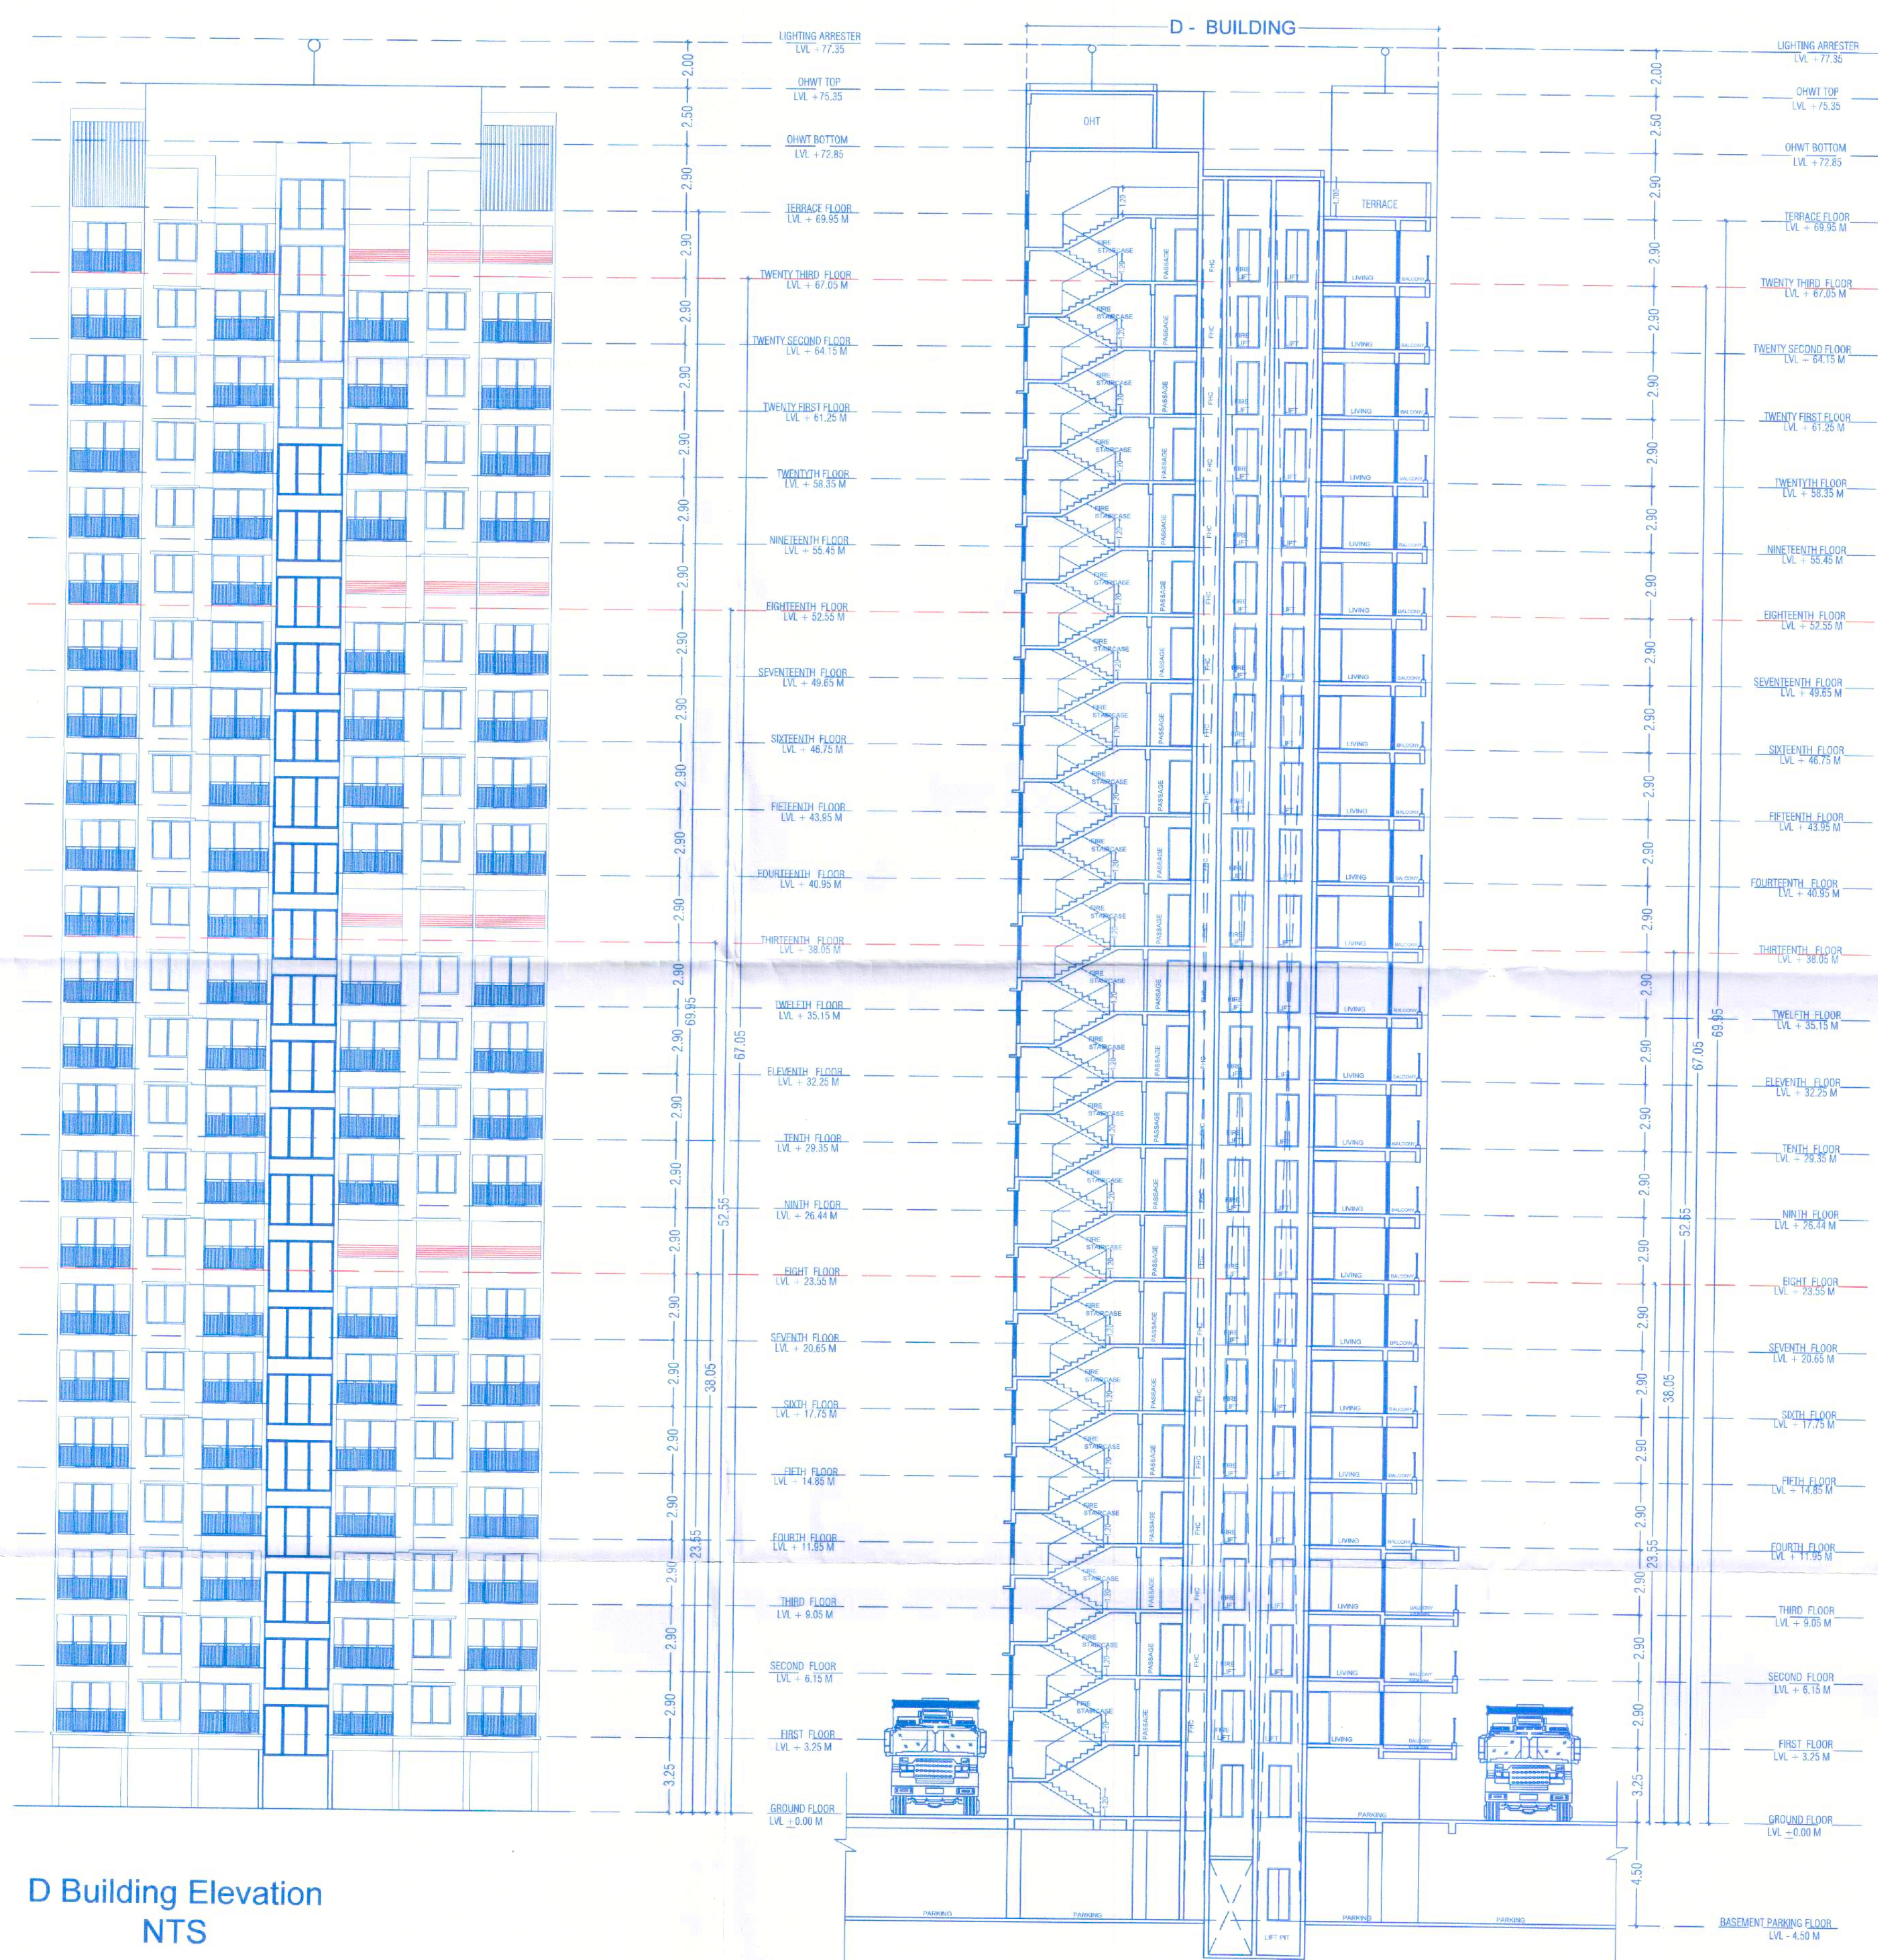


D Building Elevation
NTS

D Building Section CC'
NTS

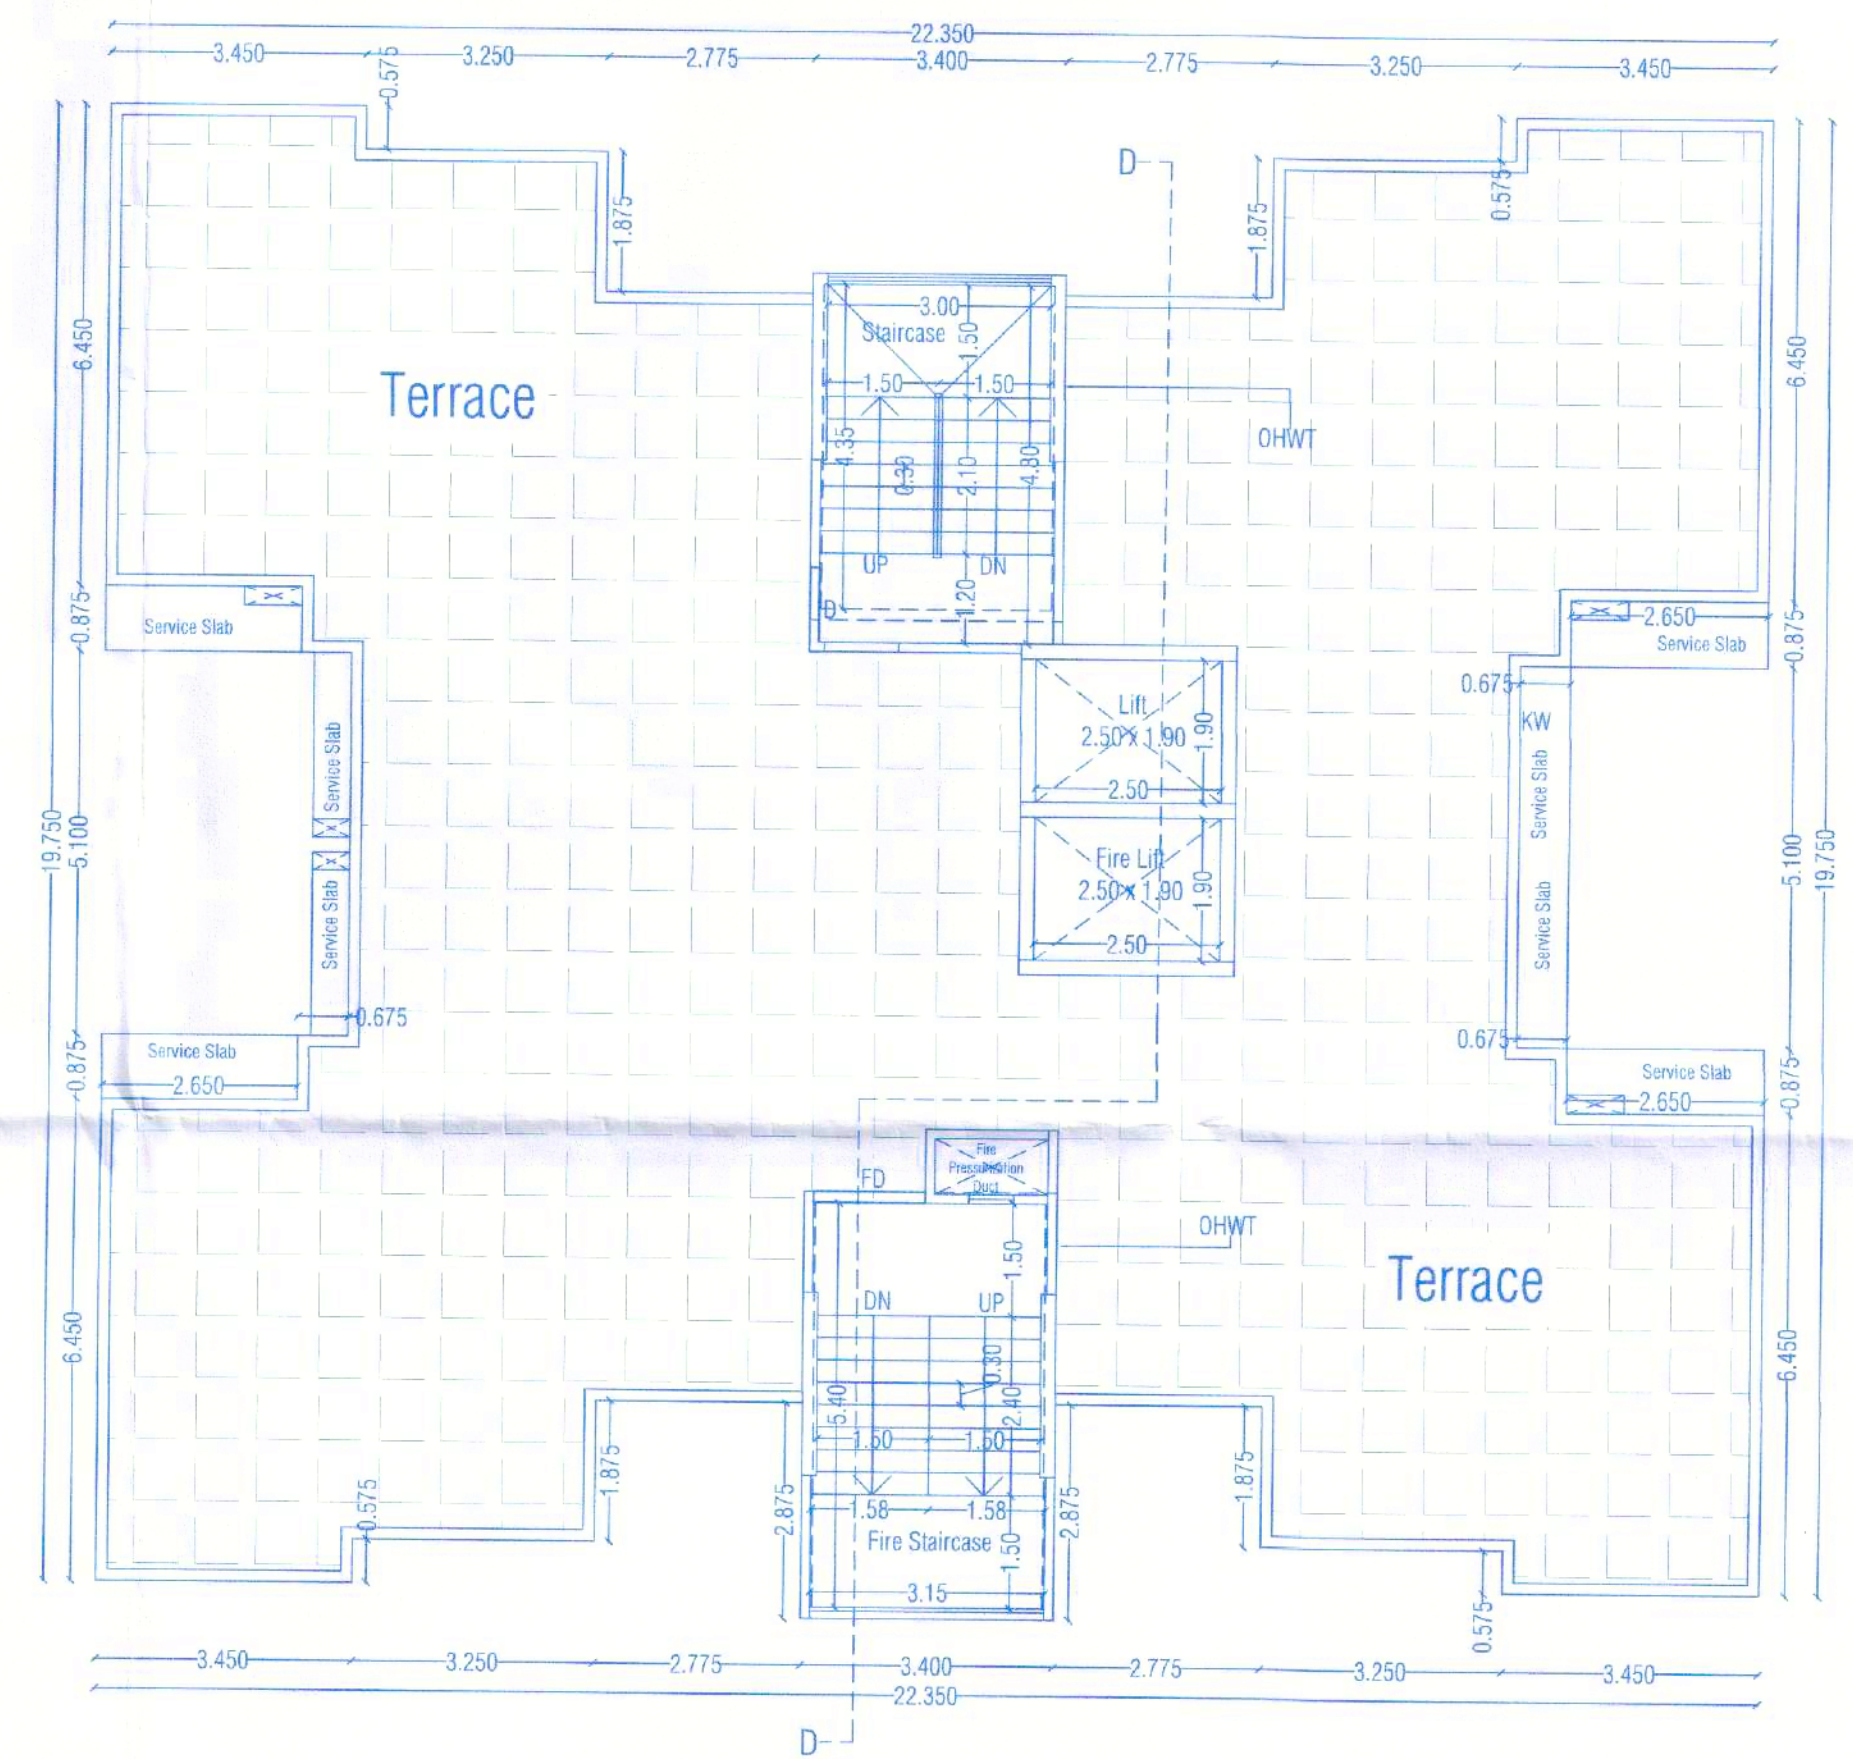

D BUILDING
TERRACE FLOOR PLAN

अट क्र. ५९ प्रस्तुत प्रक.ची FSI+ NON FSI क्षेत्र २०,०००.०० चौ.मी. क्षेत्राच्या जागत अमुन पर्यावरण दाखला सादर केलिबाध प्रत्यक्ष वाईटवर बांधकाम चालु करता येणार नाही
अट क्र. ६० इमारतीमध्ये पाण्याचा वापर कमी होण्यासाठी प्रत्यक्ष सदनिका धारकांसाठी वैयक्तिक पाण्याचे मीटर बसविणेत याचेत व त्याचा Display दर्शनी भागात राहील वाचणेत याचे.
अट क्र. ६१ प्रकल्पातील सर्व नळांना पाणी वचत करणारे Aerator Tap लावणे बंधनकारक आहे.
अट क्र. ६२ प्रकल्पात निर्माण होणाऱ्या C & D Waste ची पर्यावरण धुक दृष्टीने नजारापासिने उभारलेला प्रकल्पाकडून किमान १०% परमाणुाचे वस्तु non structural वापरकरिता येणेत याचे तसेच तसा पुरावा सादर करणे बंधनकारक राहील.
अट क्र. ६३ TDR बाबतचे प्रमाण पूर्णत्वाचे दाखलेपुर्वी स्वम किमान ३०% व कमाल ५०% स्वम TDR बाधी टाकणे विकसकावर बंधनकारक राहील
अट क्र. ६४ अर्बेदार यांनी एकिकरणसह मोजणी सादर केल्याशिवाय जायेवर बांधकाम करू नये.
अट क्र. ६५ रस्त्याचे बाधीत क्षेत्र अखर्षे इत्यादी जोते तपासणी पुर्वी मसपाम इत्यांतर्गत करणे विकसकावर बंधनकारक राहील अथवा आपले प्रकल्पाचे बांधकाम अमशिकून समजून प्रथमत शुल्क आकारण्यात येईल.

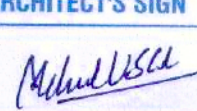OWNER'S NAME		OWNER'S SIGN
M/S Infinity Associates Through Its Partner M/S Legacy Lifespaces LLP Through Its Partner Mr. Roshan Kishanhand Ramnani		
PROJECT NAME :		
SURVEY NO. : 23/1(P), 23/2/1, 23/2/2, 23/5, 23/6/2, 23/6/3, 23/6/4		
CTS NO. :		
DESCRIPTION : REGULAR TRACK, VILLAGE - PUNAWALE		
ARCHITECT		ARCHITECT'S SIGN
Mehul Vasant Shah		
CA/2004/34594		
NORTH	DRAWN BY: GSS	CHECKED BY: VDT
SCALE : 1:100	SHEET NO. : 08/09	
DATE : 11.06.2025	PAGE NO. :	
INWARD NO. :-		
		305-A, Kalpataru building, opp. Anandnagar, near Nachiketa apartment, OP Road, Karve Nagar, Pune-411005. email: info@architects.com www.architects.com