



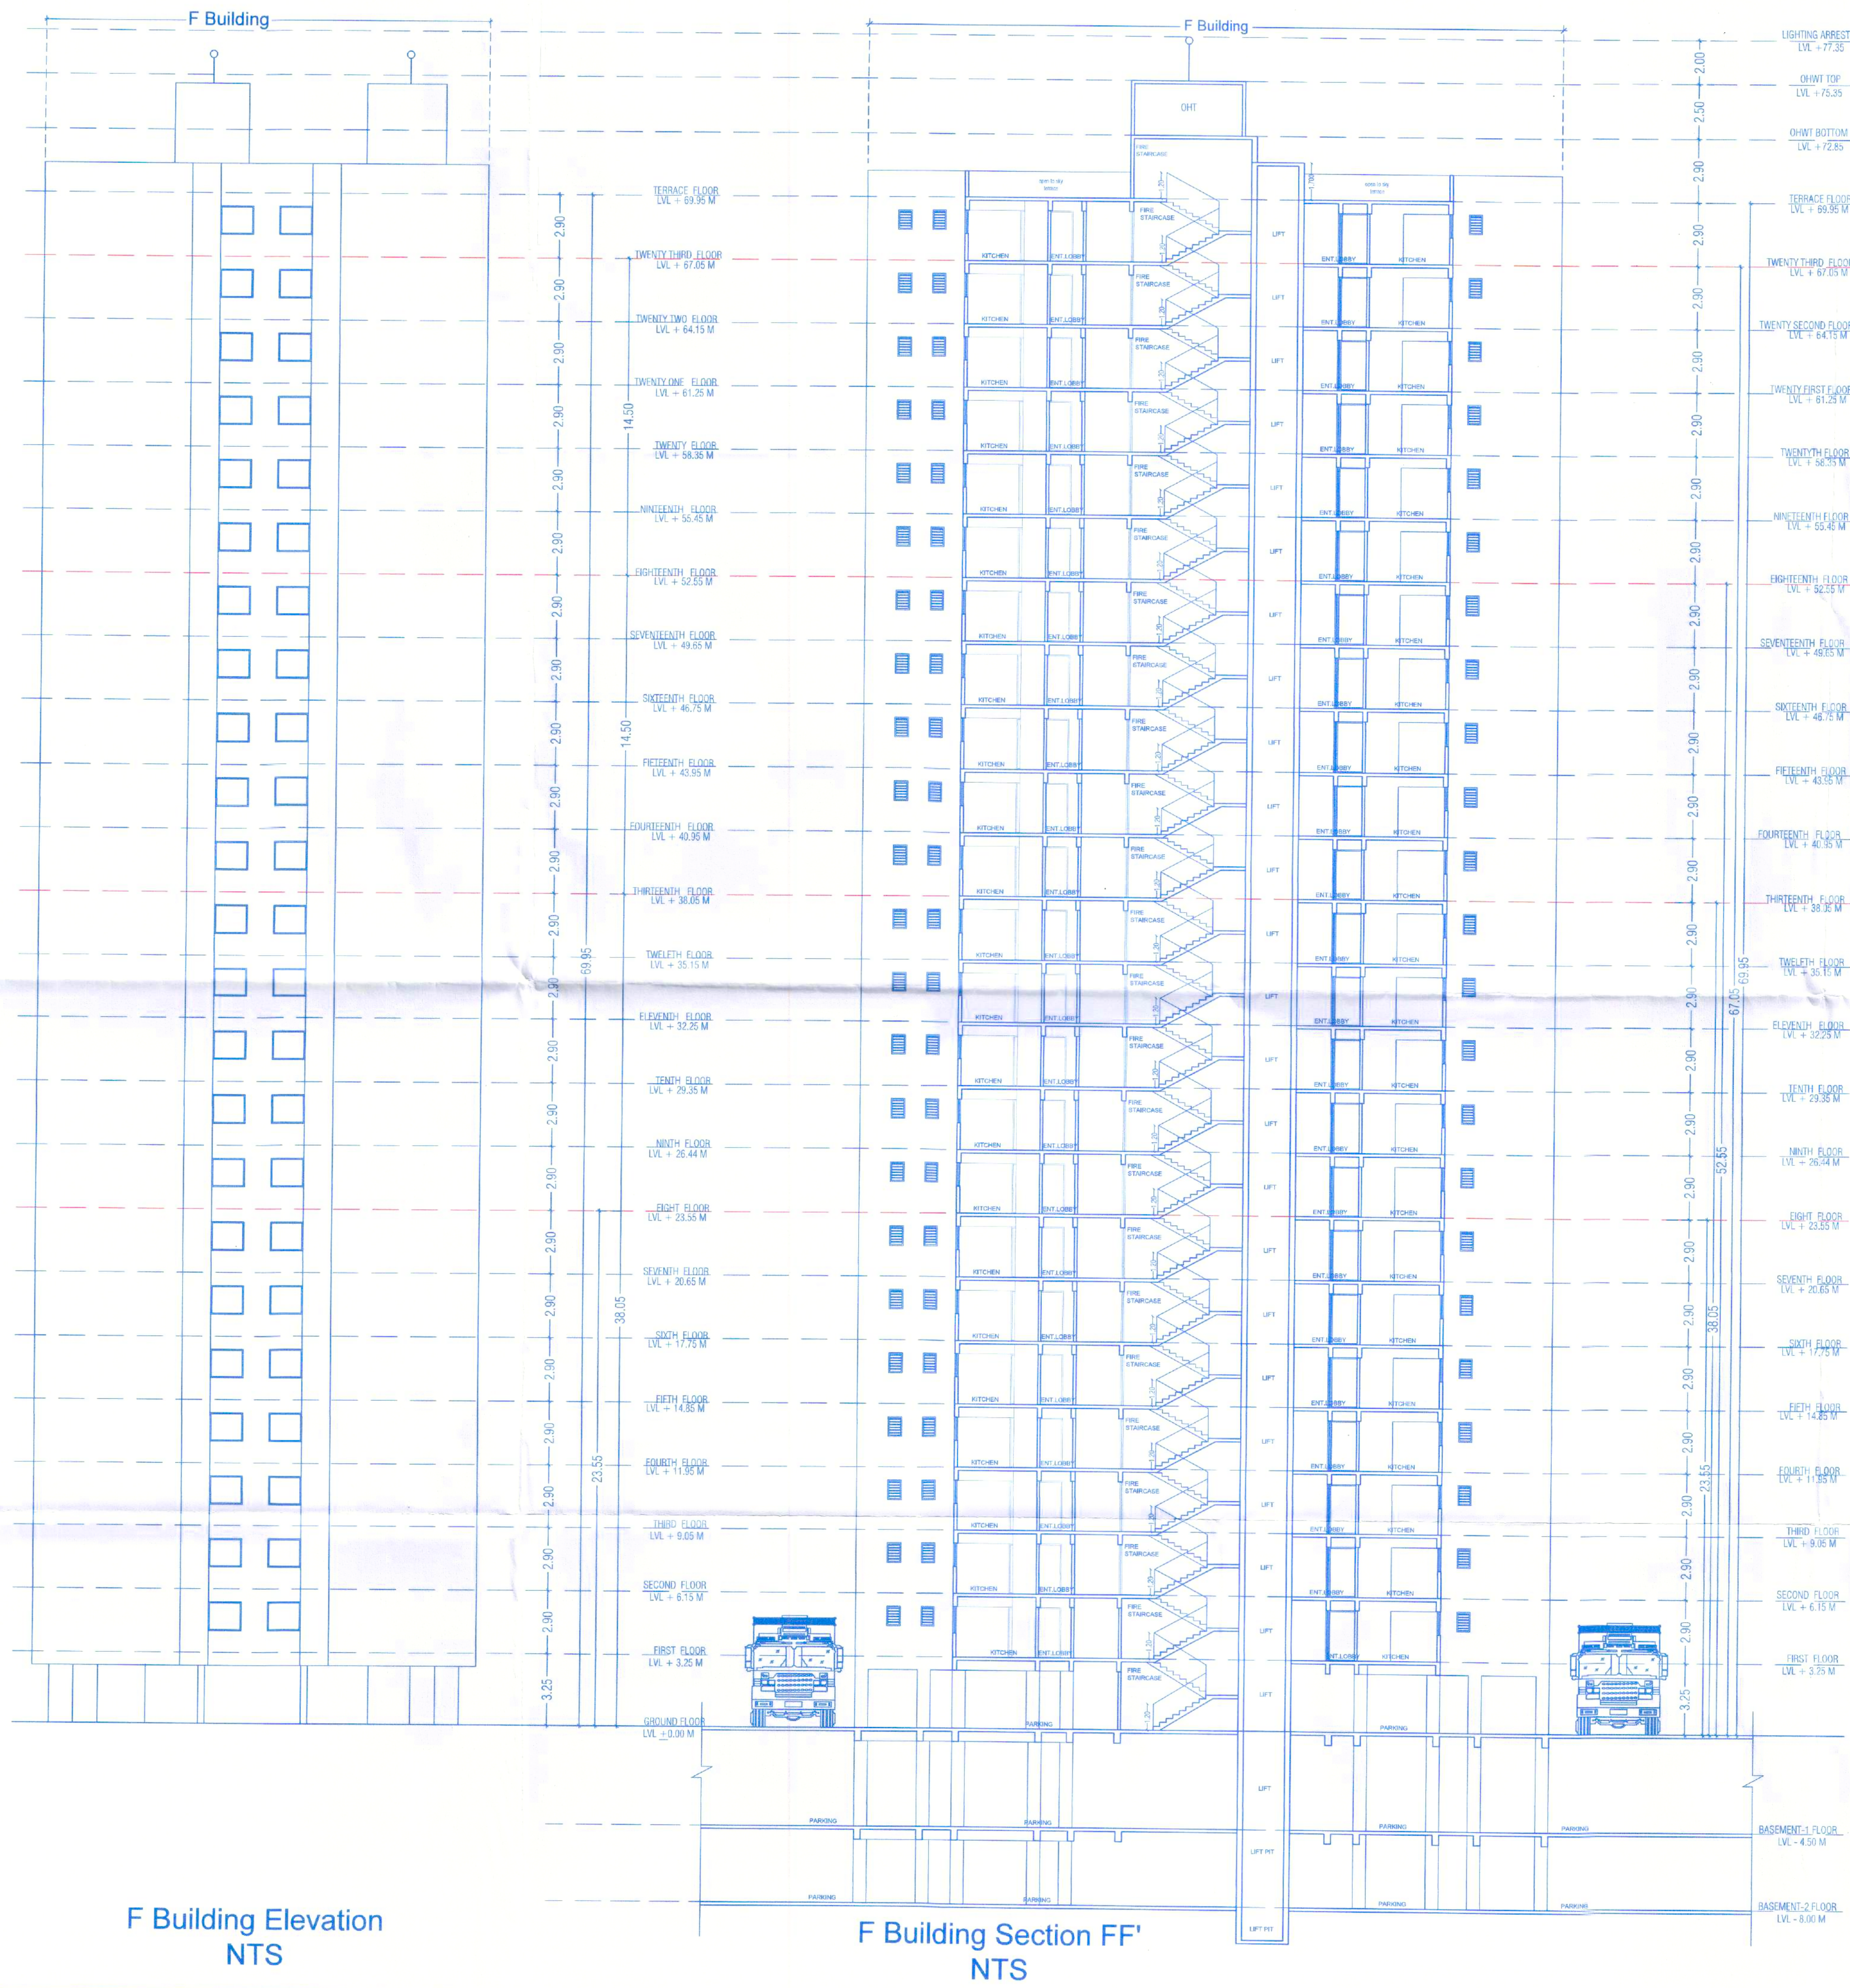

F Building Elevation
NTS

F Building Section FF'
NTS

अ.क्र. ५५, मनुज प्रकाश फ़ी.सी. नॉन फ़ी.सी. अंश २०.०००.०० पी.सी. डेवोपिया कॉम्प्लेक्स मॉडलर 'पुनवाले' इमारत मॉडलर कोडिफ़ाईड प्रत्यक्ष मॉडलर
अ.क्र. ६० इमारतीमध्ये पाण्याचा वापर करीत होण्यासाठी प्रत्यक्ष सहनिष्ठा शासकांसाठी वैधानिक पायाचे भीटर समितीने मागेव ब त्याचा Display
अ.क्र. ६१ प्रकल्पातील सर्व तयारींना पाणी बळत करणारे 'Aerobac' Tap लावणे बंधनकारक आहे.
अ.क्र. ६२ प्रकल्पातील पाण्याचा वापर करीत होण्यासाठी प्रत्यक्ष सहनिष्ठा शासकांसाठी वैधानिक पायाचे भीटर समितीने मागेव ब त्याचा Display
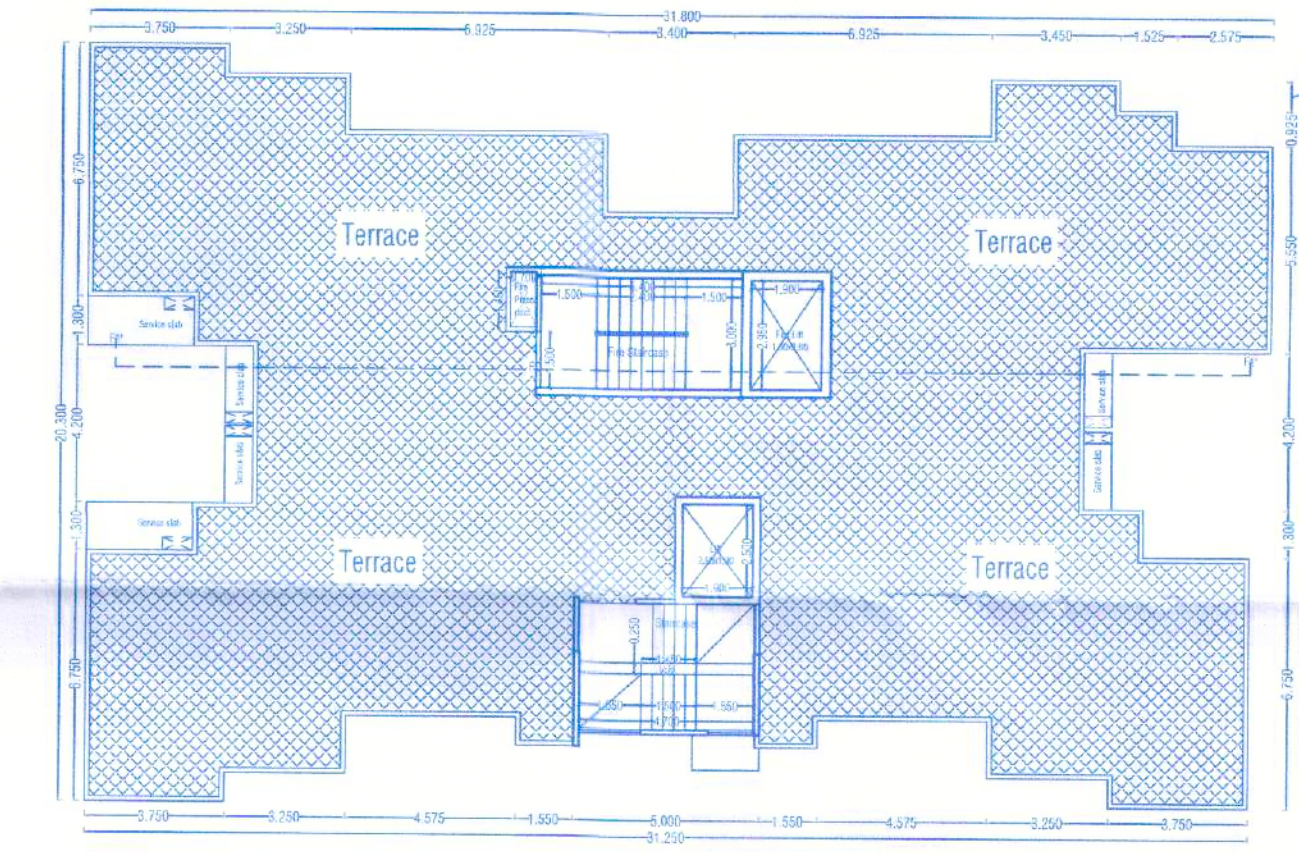

F BUILDING
TERRACE FLOOR PLAN

STAMP OF APPROVAL
F Building Section & Elevation

SHEET NO.
15/17

Sanctioned No. B.P /Punawale/14/2025
Subject to conditions mentioned in the
Office Order No.
aven dated 01/08/2025
Pimpri
Date: 01/08/2025

O. C. Signed by
City Engineer

ESTD.
11/10/82
Pimpri-411 018

For City Engineer
Building Permission Dept.
PCMC, Pimpri, Pune-12.

OWNER'S NAME		OWNER'S SIGN
M/s Infinity Associates through its Partner M/s Legacy Lifespaces LLP through Partner Mr. Roshan Kishanchand Ramnani		
PROJECT NAME :		
SURVEY NO : 23/1 (P), 23/2/1, 23/2/2, 23/5, 23/6/2, 23/6/3, 23/6/4		
CTS NO :		
DESCRIPTION : REGULAR TRACK, VILLAGE - PUNAWALE		
ARCHITECT		ARCHITECT'S SIGN
Mehul Vasant Shah CA/2004/34594		
NORTH	DRAWN BY: GSS	CHECKED BY: VDT
	SCALE : 1:100	SHEET NO.: 12/14
	DATE : 11.06.2025	PAGE NO.:
INWARD NO. :-		
305-B, Kalpanika building, opp. Aryodhya veg. near Nandikar apartment, DP road, Karve Nagar, Pune-411052. email: info@architectmsa.com www.architectmsa.com		