



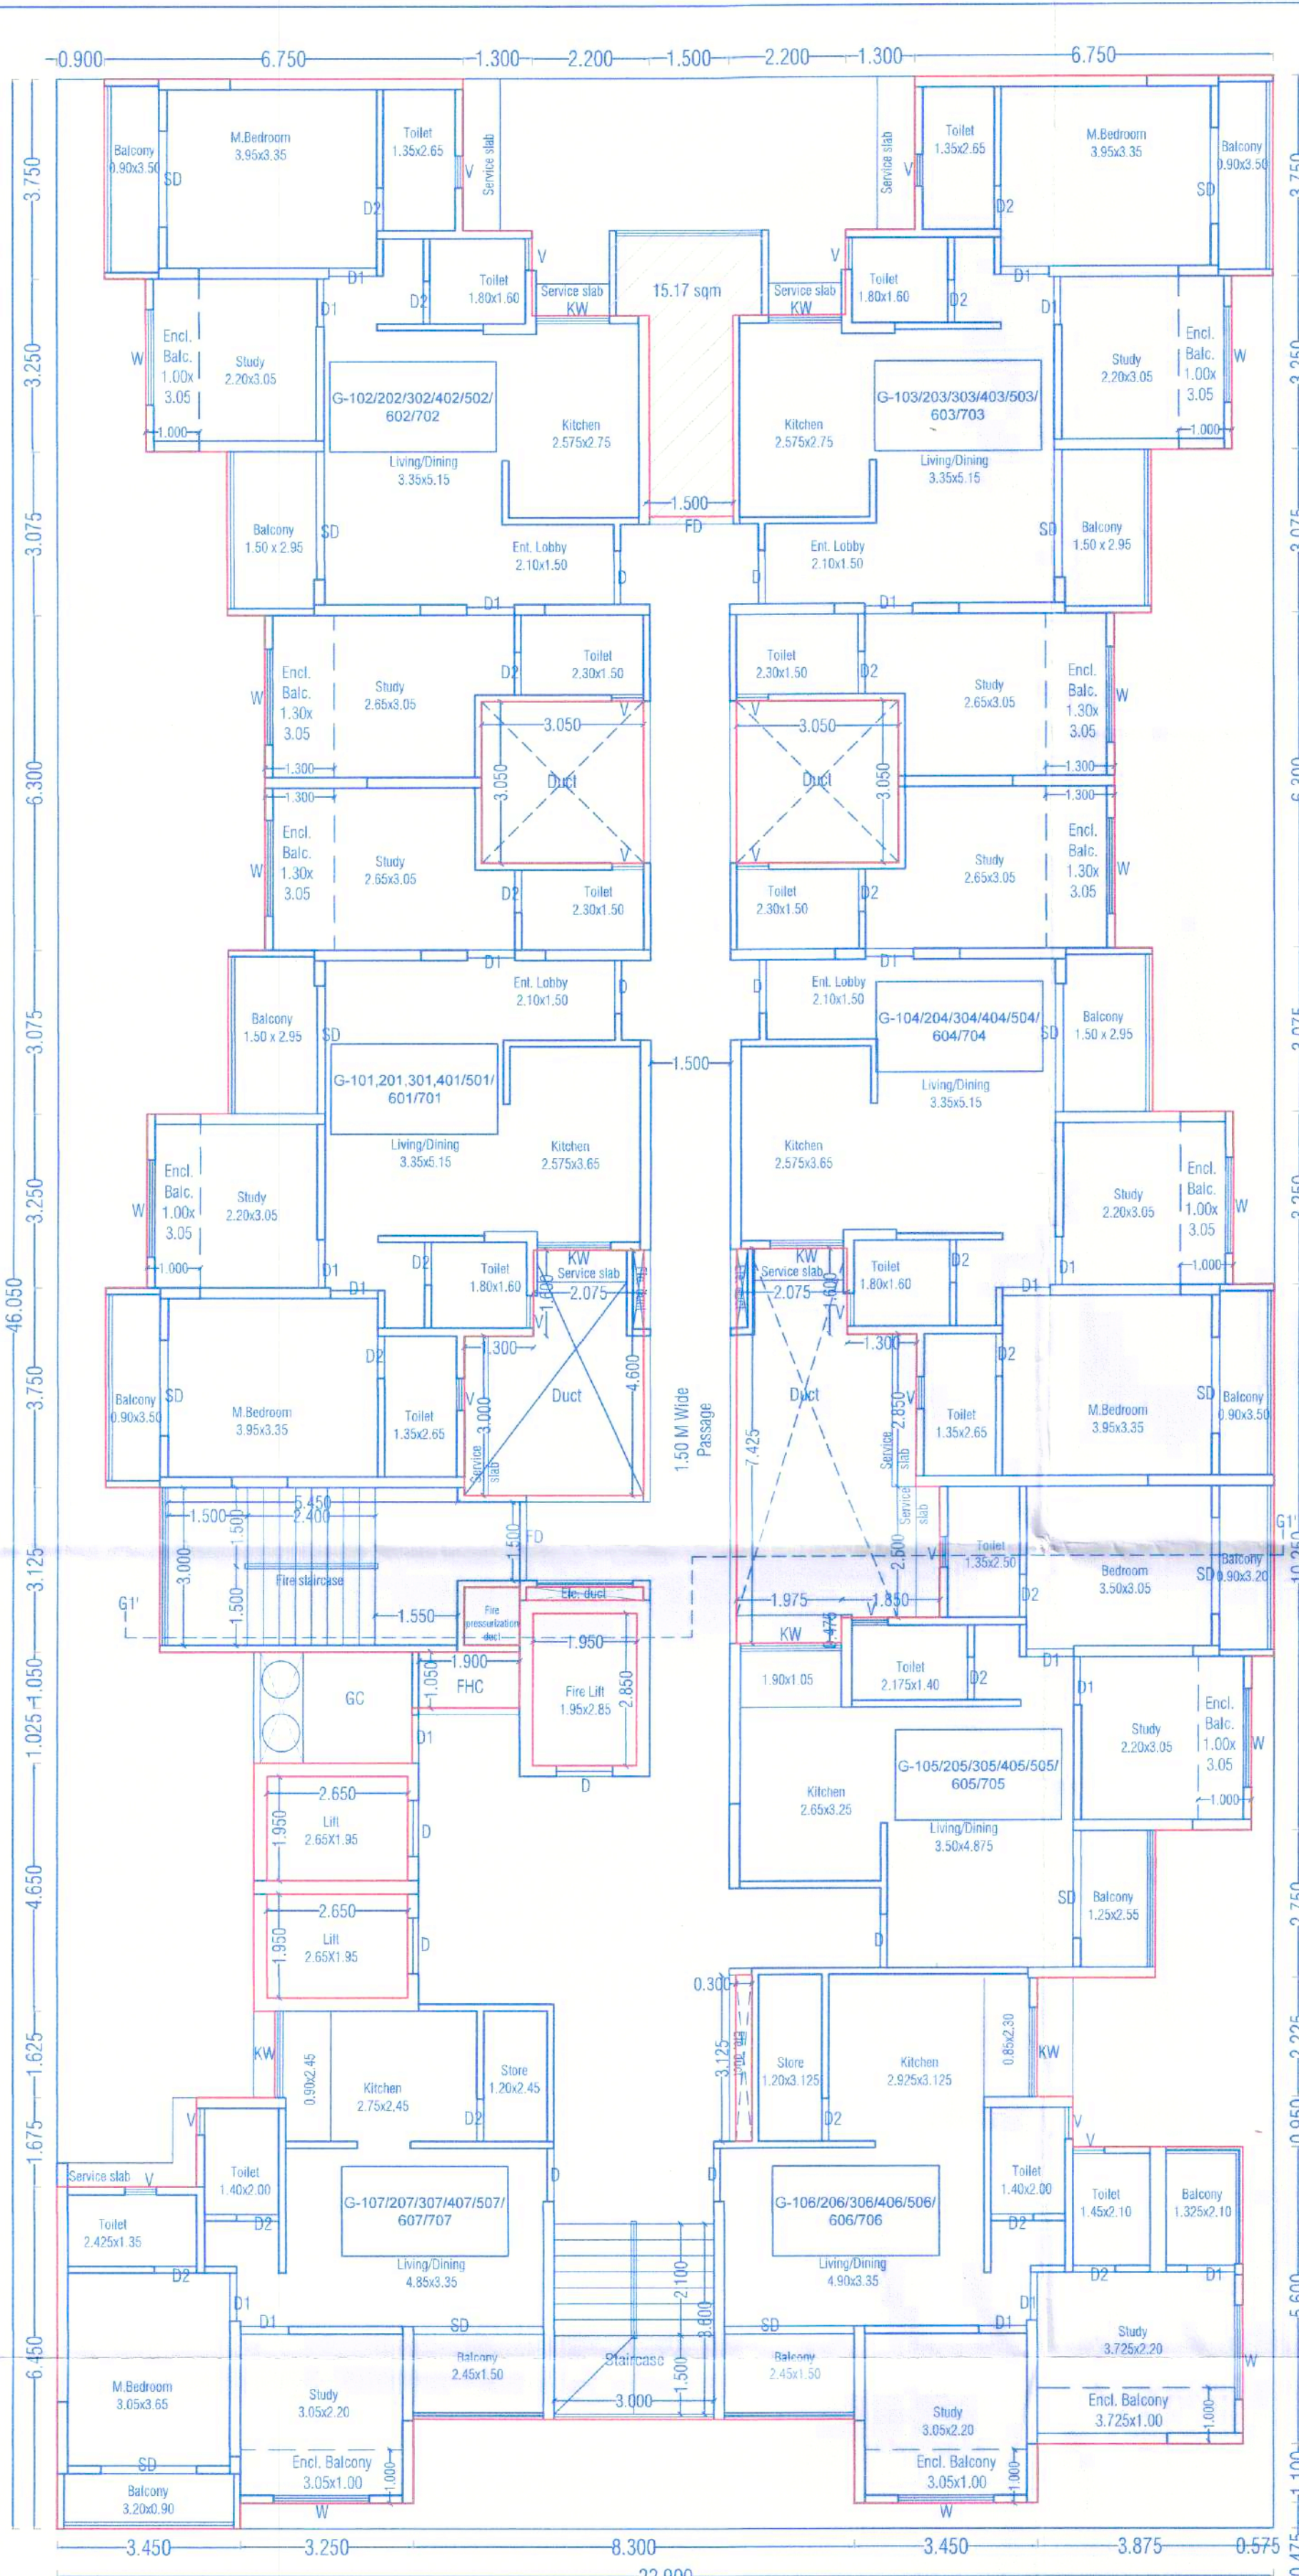


G BUILDING
TYPICAL 1,2,3, 4,5,6,7 FLOOR PLAN

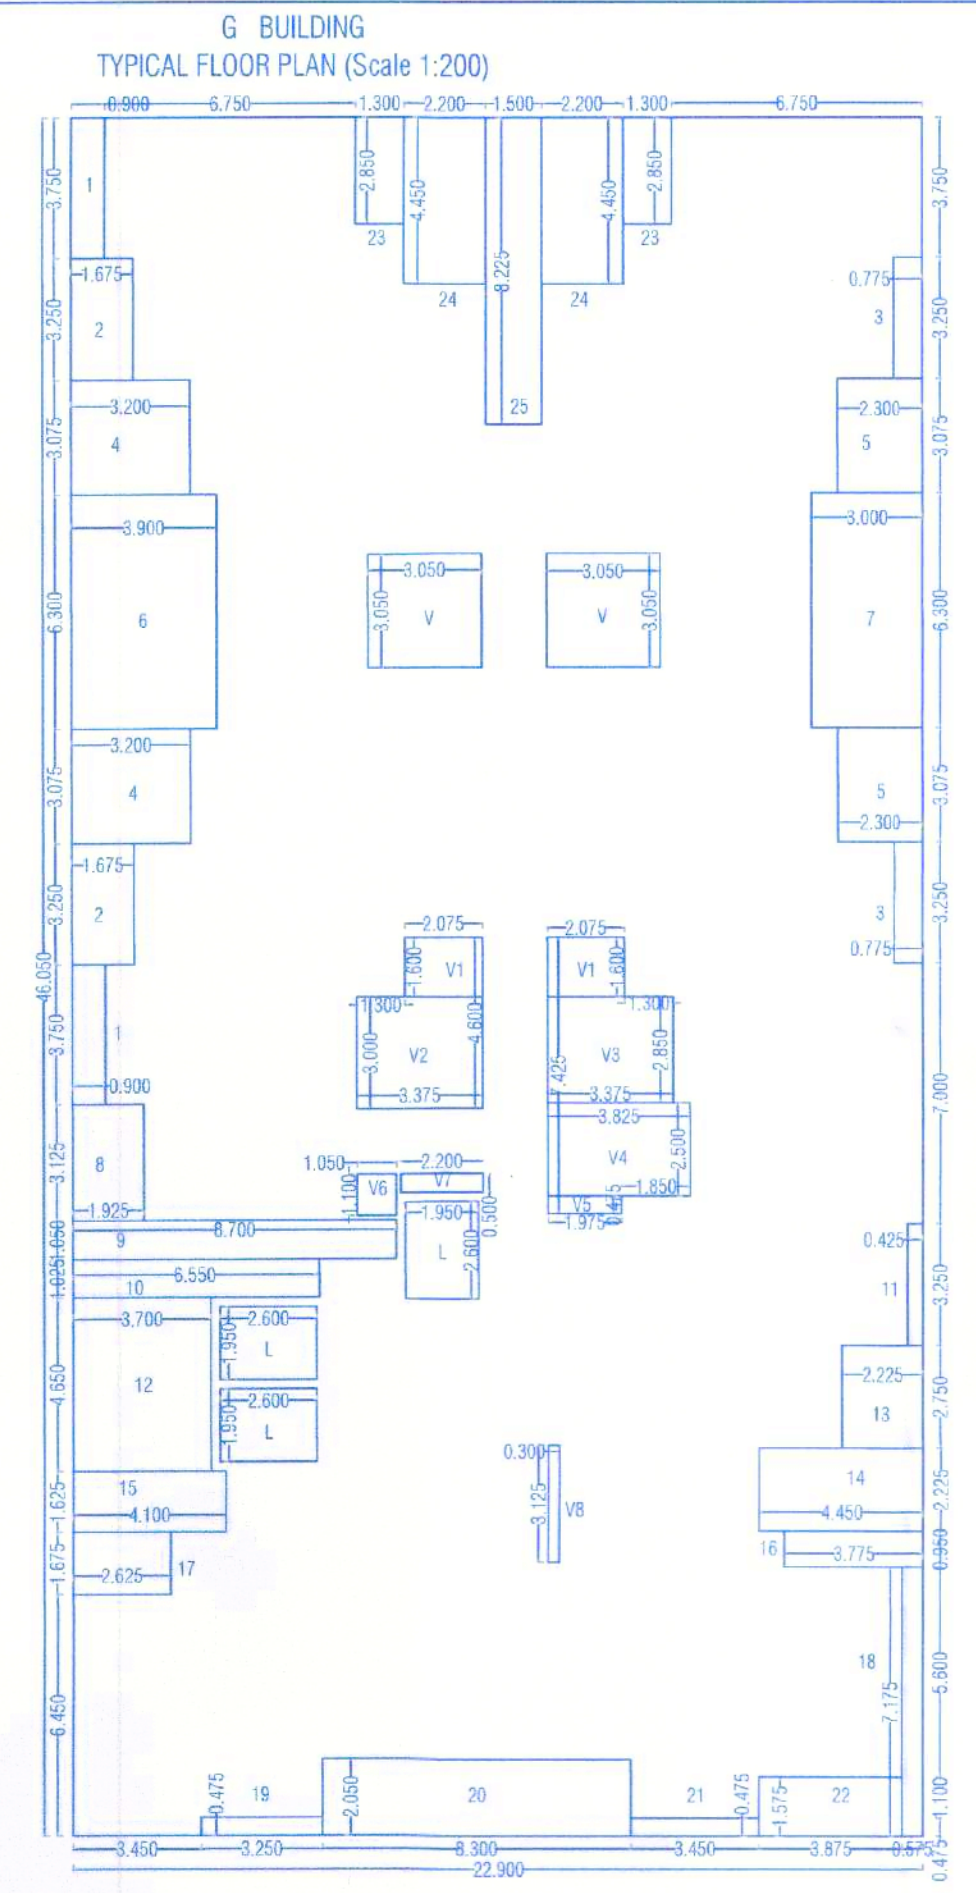

AREA CALCULATION OF G BUILDING TYPICAL FLOOR

G BUILDING = 22.900 X 46.050 = 1054.54

1	0.900	X	3.750	X	2.00	=	6.750
2	1.675	X	3.250	X	2.00	=	10.888
3	0.775	X	3.250	X	2.00	=	5.038
4	3.200	X	3.075	X	2.00	=	19.680
5	2.300	X	3.075	X	2.00	=	14.145
6	3.900	X	6.300	X	1.00	=	24.570
7	3.000	X	6.300	X	1.00	=	18.900
8	1.925	X	3.125	X	1.00	=	6.016
9	8.700	X	1.050	X	1.00	=	9.135
10	6.550	X	1.025	X	1.00	=	6.714
11	0.425	X	3.250	X	1.00	=	1.381
12	3.700	X	4.650	X	1.00	=	17.205
13	2.225	X	2.750	X	1.00	=	6.119
14	4.450	X	2.225	X	1.00	=	9.901
15	4.100	X	1.625	X	1.00	=	6.662
16	3.775	X	0.950	X	1.00	=	3.586
17	2.625	X	1.675	X	1.00	=	4.397
18	0.575	X	7.175	X	1.00	=	4.126
19	3.250	X	0.475	X	1.00	=	1.544
20	8.300	X	2.050	X	1.00	=	17.015
21	3.450	X	0.475	X	1.00	=	1.639
22	3.875	X	1.575	X	1.00	=	6.103
23	1.300	X	2.850	X	2.00	=	7.410
24	2.200	X	4.450	X	2.00	=	19.580
25	1.500	X	8.225	X	1.00	=	12.338
V	3.050	X	3.050	X	2.00	=	18.605
V1	2.075	X	1.600	X	2.00	=	6.640
V2	3.375	X	3.000	X	1.00	=	10.125
V3	3.375	X	2.850	X	1.00	=	9.619
V4	3.825	X	2.500	X	1.00	=	9.563
V5	1.975	X	0.475	X	1.00	=	0.938
V6	1.050	X	1.100	X	1.00	=	1.155
V7	2.200	X	0.500	X	1.00	=	1.100
V8	0.300	X	3.125	X	1.00	=	0.938
L	1.950	X	2.600	X	3.00	=	15.210
TOTAL						=	314.732
B/U P AREA OF FLOOR						=	739.808

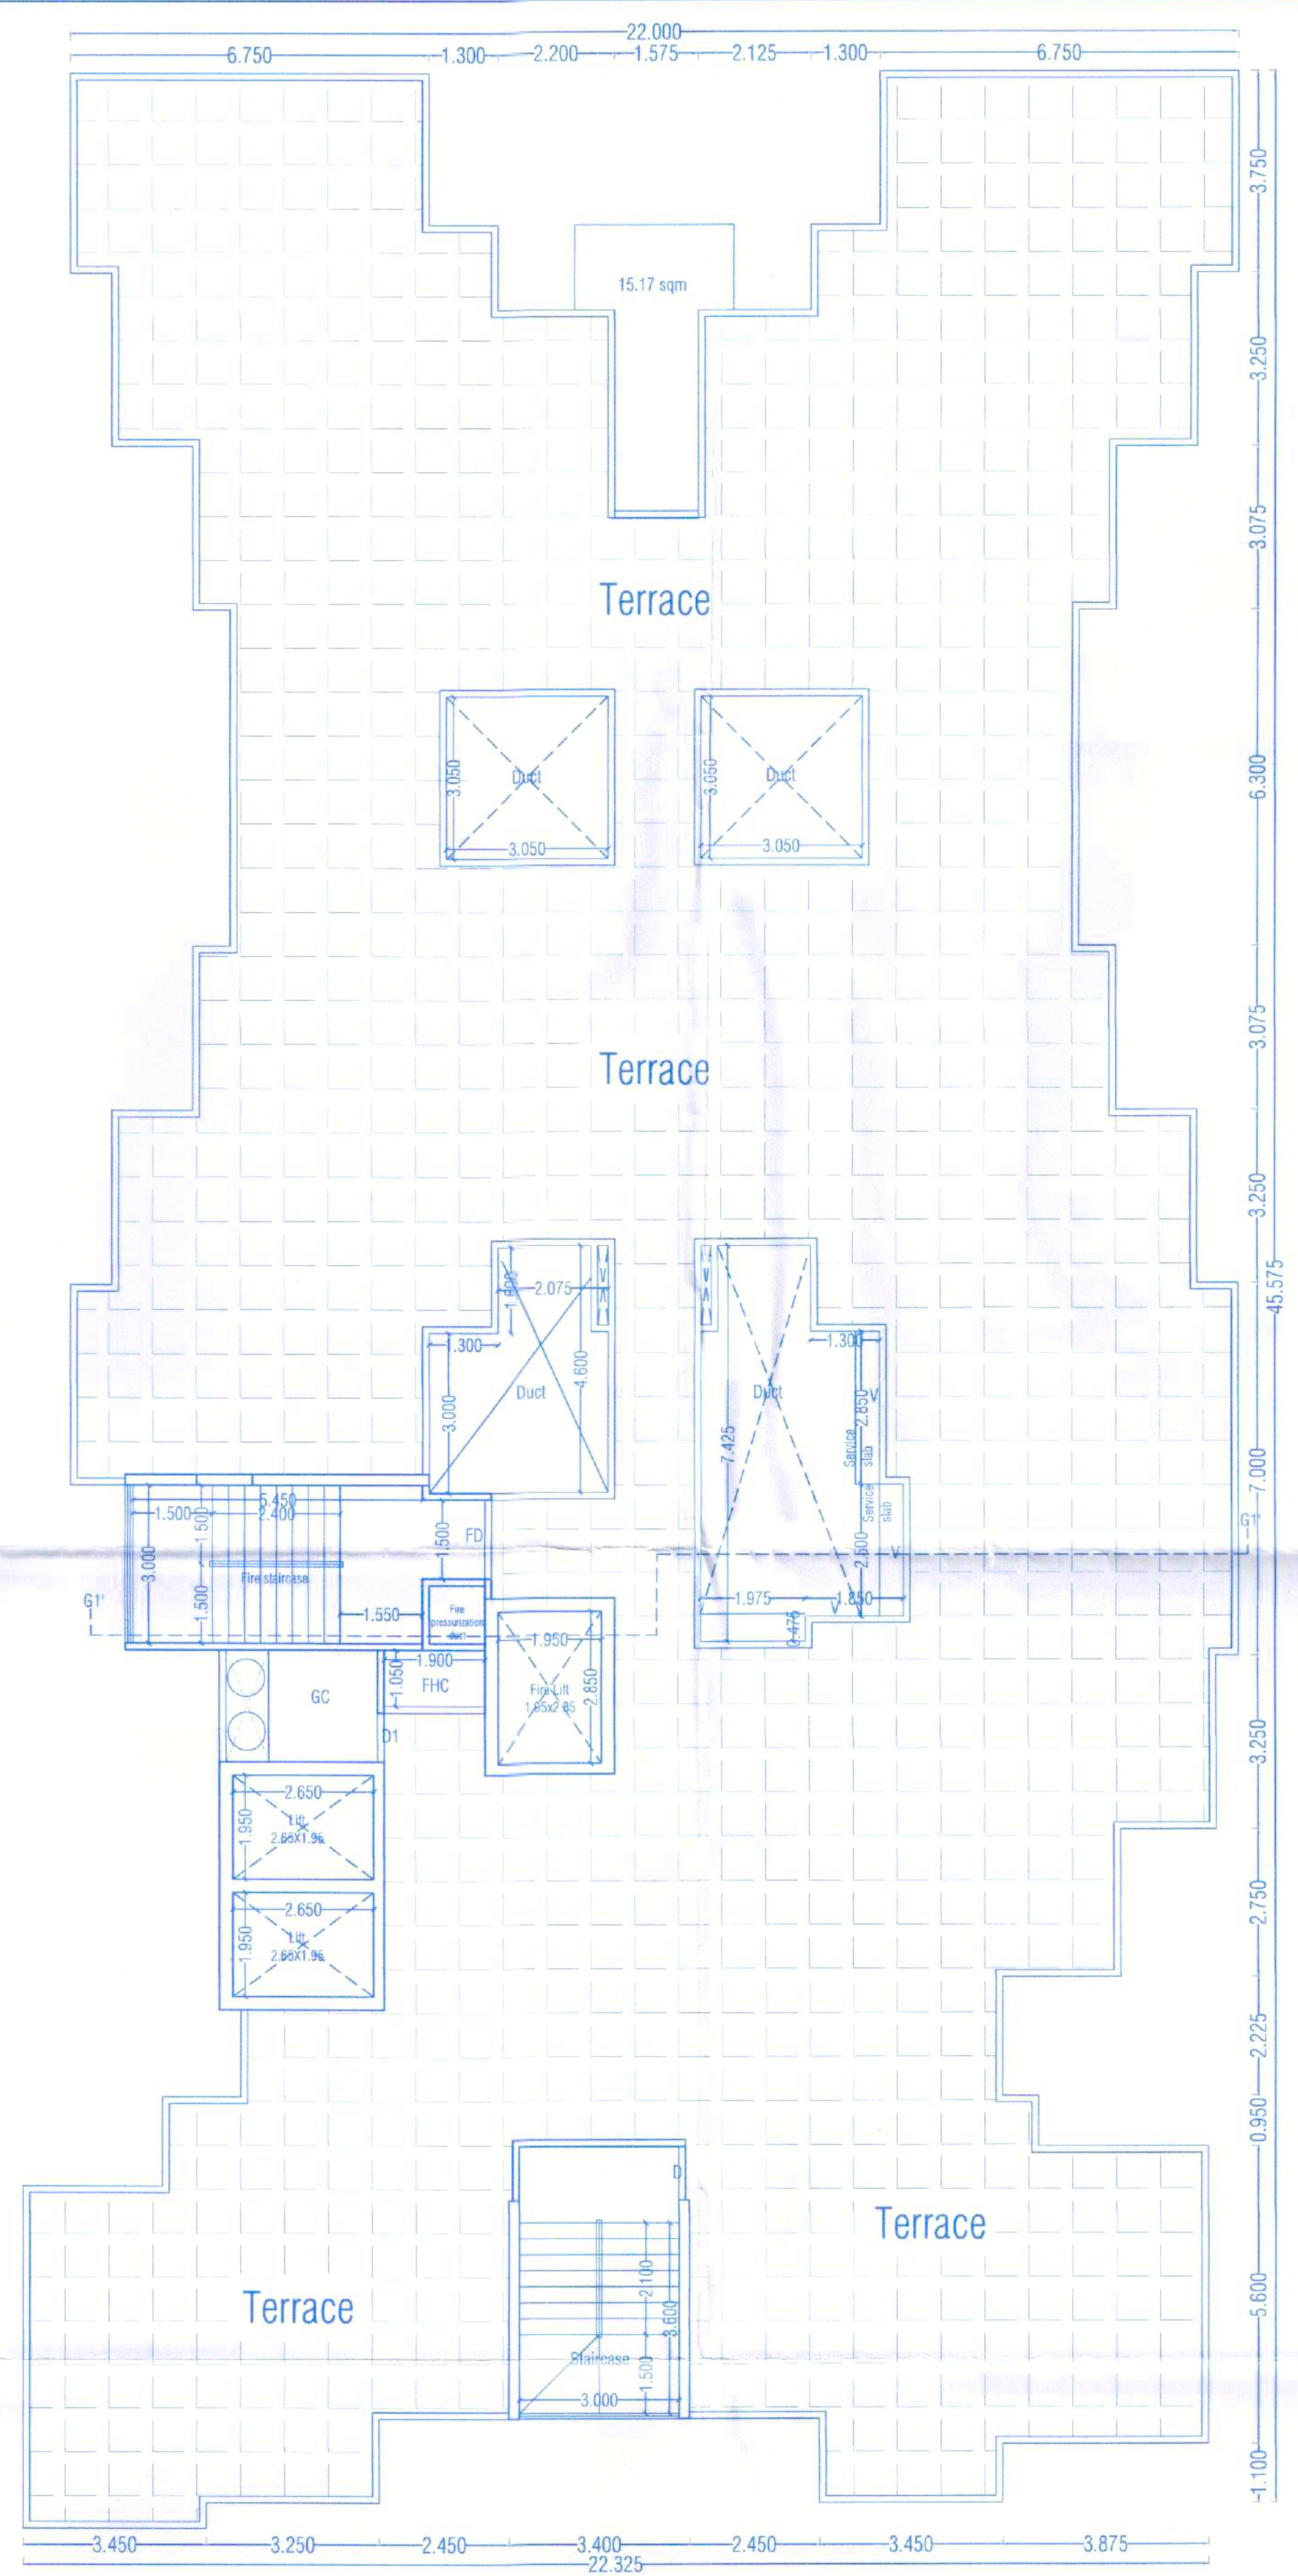

G Building
Terrace Floor Plan

G Building Refuge Area Calculation

1 Floor = 739.808 sqm
1 Floor = 739.808 sqm
1 Floor = 739.808 sqm
3 Floors = 2219.424 sqm
Refuge Area = 2219.424 / 12.5
Refuge Area = 177.55 x 0.30 sqm
Refuge Area = 53.26 sqm /per floor

G Building Handicap Refuge Area Calculation

07 Tenements X 23 Floors x 5 Persons
= 805 Persons
Additional 1 sqm for each 200 Persons
For the handicapped Person
Required Refuge Area For Handicap = 4.02 sqm
Required Total Refuge Area = 53.26 + 4.02 sqm
= 57.28 sqm

REFUGE AREA STATEMENT

BUILDING NAME	REQUIRED	PROPOSED
G BUILDING	57.28	60.30

STAMP OF APPROVAL
G Building Detail

SHEET NO.
16/17

Sanctioned No. B.P. / Punawale / 74/2025
Subject to conditions mentioned in the
Office Order No. 01/08/2025
Pimpri
Date 22/08/2025

O. C. Signed by
City Engineer

For City Engineer
Building Permission Dept.
PCM.C., Pimpri, Pune-411018

अट. क्र. ११. प्रस्ताव प्रकृती FSI NON FSI क्षेत्र २०,०००.०० चौ.मी. क्षेत्रासाठी जाग असून पर्यावरण संरक्षण मंदिर क्षेत्रात प्रस्ताव मांडला आहे. बांधकामाचा वास्तविक स्वरूप नाही.

अट. क्र. १२. इमारतीमधील बांधकामाचा वास्तविक स्वरूप नाही. इमारतीमधील बांधकामाची वैयक्तिक पाण्याचे मीटर वस्तुनिष्ठ वाढवित अथवा Display करून देण्यात येईल.

STATEMENT 3 [Sr. No. 9(g)]

CARPET AREA DETAILS OF C BUILDING (For Parking)

Building No.	FLOOR NO.	TENEMENT No.	CARPET AREA PER TENEMENT	AREA OF OPEN BALCONY PER TENEMENT	AREA OF BALCONY PER TENEMENT
(1)	(2)	(3)	(4)	(5)	(6)
G BLDG	TYPICAL FLOOR	101 to 2301	73.65	10.01	2.59
		102 to 2302			
		103 to 2303			
		104 to 2304			
G BLDG	REFUGE FLOOR	105 to 2305	54.39	6.00	2.59
		106 to 2306	55.03	6.45	5.75
		107 to 2307	54.95	6.55	2.59
		108 to 2308			
G BLDG	REFUGE FLOOR	1301, 1304	58.83	7.32	2.59
		1801, 1804			
		2301, 2304			

OWNER'S NAME
M/S Infinity Associates Through its Partner M/S Legacy Lifespaces LLP Through its Partner Mr. Roshan Kishan Chand Rammani For Himself & POA Holder Of Kiran Anshu Kate & Others

OWNER'S SIGN

PROJECT NAME :
SURVEY NO : 23/1(P), 23/2/1, 23/2/2, 23/5, 23/6/2, 23/6/3, 23/6/4
CTS NO :
DESCRIPTION : REGULAR TRACK, VILLAGE - PUNAWALE

ARCHITECT
Mehul Vasant Shah
CA/2004/34594

ARCHITECT'S SIGN

NORTH

DRAWN BY : GSS

CHECKED BY : VDT

SCALE : 1:100

DATE : 11.06.2025

SHEET NO. : 13/14

INWARD NO. : -

DATE : 11.06.2025

FOR CITY ENGINEER
Building Permission Dept.
PCM.C., Pimpri, Pune-411018