



अट. १९. भूतल वरवीं FSI+ NON FSI क्षेत्र २०,०००.०० चौ.मी. क्षेत्राचा जागा असून पर्यावरण दबाव मादर केंद्रावरील प्रत्यक्ष मांडावर
विकास करून घेता येणार नाही
अट. २०. समानांतर पायथ्या बाजरी वरील कोणत्याही जागेस मर्यादा धरून बांधणी केलेल्या बांधकामात जागा व जागा Display
द्वारे जागा राखिल जाणे.
अट. २१. प्रकल्पातील सर्व मालकीदार यांनी अर्जात Aerialor Tap वाचून घ्यावे. अर्जात
अट. २२. प्रकल्पात निर्माण होणा-या C & D Waste ची पर्यावरण पुनः दुरुिने मालकीदारांनी उपाययोजना प्रकल्पाच्या विमान १:००, विमानाचे
कमाल १:००, नगर TDR कमी टाकणे किंवा नगरात राखणे.
अट. २३. TDR वाढवणे प्रमाण पुनर्वसन दबावपूर्वी स्मरित ३.०० व कमाल १.००, नगर TDR कमी टाकणे किंवा नगरात राखणे.
अट. २४. ६.४ अर्जात यांनी पर्यावरण पुनः दुरुिने मालकीदारांनी उपाययोजना प्रकल्पाच्या विमान १:००, विमानाचे
अट. २५. रस्त्याचे बांधणी वेळ आखाणे इत्यादी जोले मालकीदारी पूर्वी मालकीदारी हस्तांतरित करणे किंवा नगरात राखणे. आपले
प्रकल्पाचे बांधकाम अंतिम झालेनंतर मालकीदारी हस्तांतरित करणे किंवा नगरात राखणे.

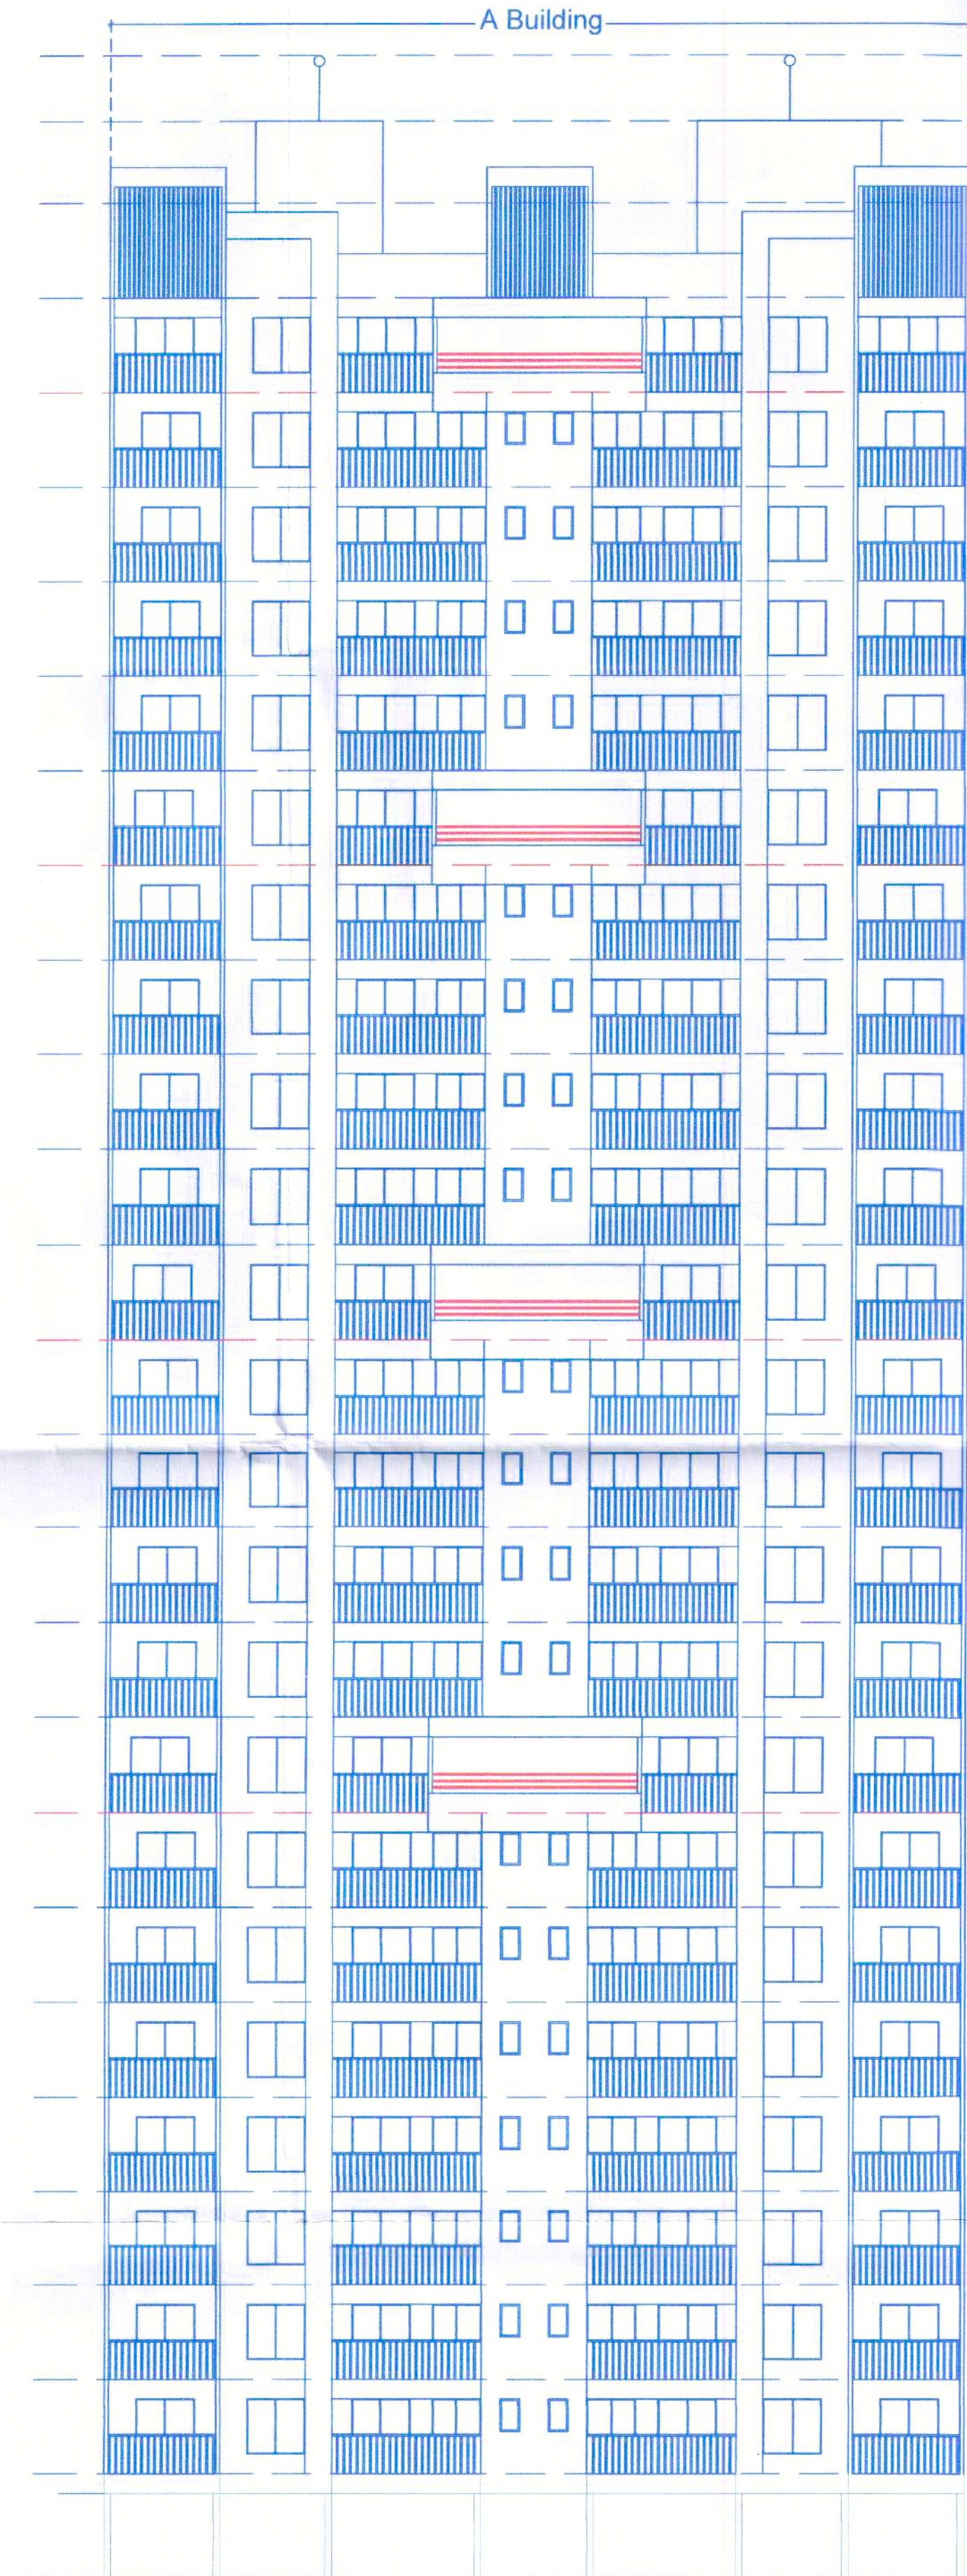

A Building Elevation
NTS

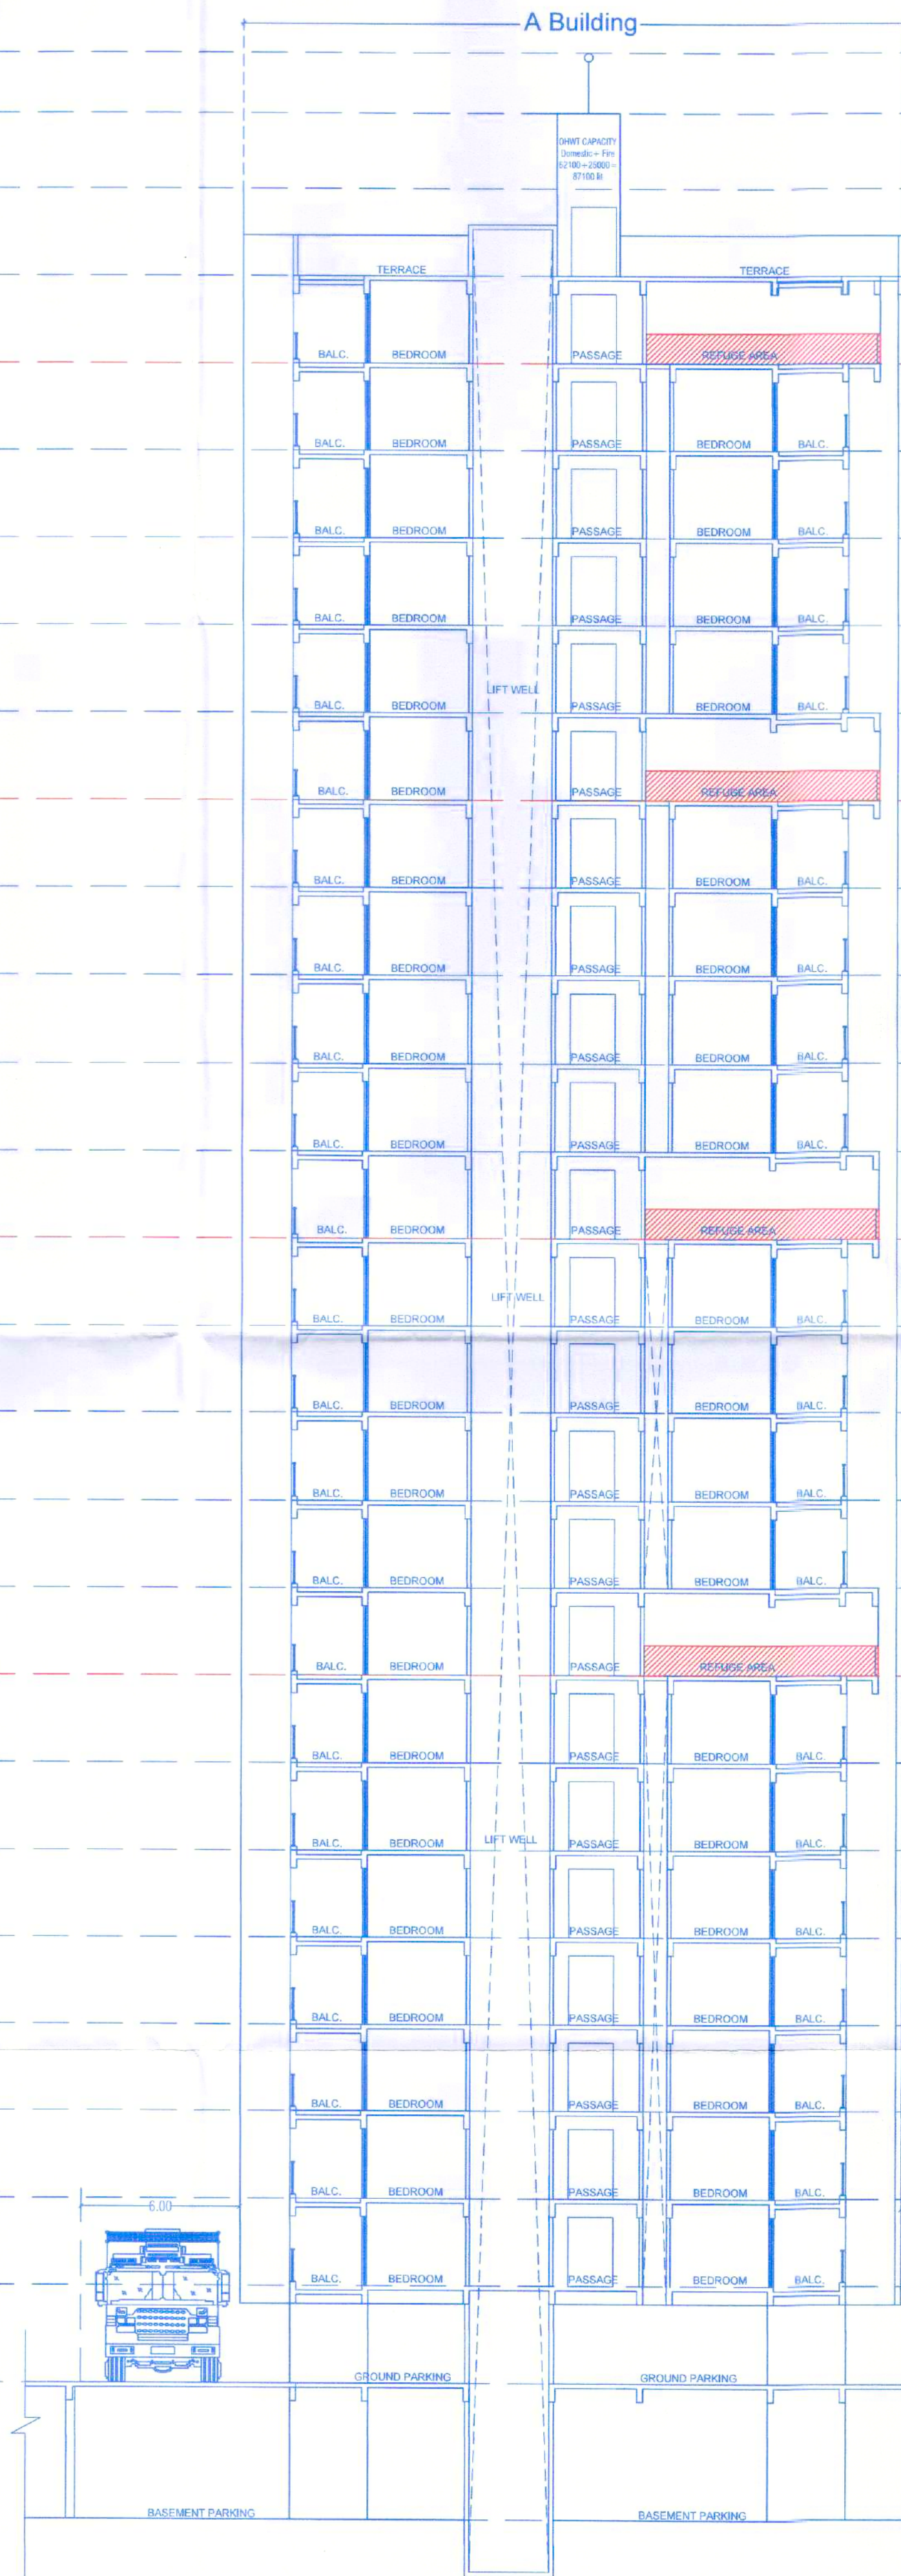

A Building Section AA'
NTS



STAMP OF APPROVAL
A Building Section & Elevation

SHEET NO.
05/17

Sanctioned No. B.P / Punawale / 14/2025
Subject to conditions mentioned in the
Office Order No.
aven dated 01/08/2025
Pimpri
Date : 01/08/2025

ESTD.
11/10/92
Pimpri-Chinchwad Municipal Corporation

O. C. Signed by
City Engineer

For City Engineer
Building Permission Dept.
PCMC, Pimpri, Pune-18.

OWNER'S NAME
M/S Infinity Associates Through Its Partner M/S Legacy
Lifespaces LLP Through Its Partner Mr.Roshan Kishanchand
Ramnani

OWNER'S SIGN

PROJECT NAME :
SURVEY NO : 23/1(P), 23/2/1, 23/2/2, 23/5, 23/6/2, 23/6/3, 23/6/4
CTS NO :
DESCRIPTION : REGULAR TRACK, VILLAGE - PUNAWALE

ARCHITECT
Mehul Vasant Shah
CA/2004/34594

ARCHITECT'S SIGN

NORTH

DRAWN BY: GSS
SCALE : 1:100
DATE : 11.06.2025
INWARD NO. :-

CHECKED BY: VDT
SHEET NO.: 04/09
PAGE NO.:

305-B, Kalyanika building, opp. Aashirva
vng. near Nachiket apartment, DP road,
Karve Nagar, Pune-411002 email:
info@architects.com
www.architects.com