

STAMP OF APPROVAL

Building Permission and Unauthorised Bldg
Construction Control Department
Pimpri Chinchwad Municipal Corporation
Pimpri-411 018.

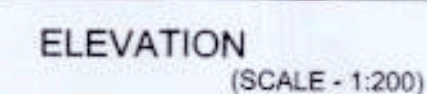
City Engineer
Building Permission Dept.
PCMC, Pimpri, Pune-18.

PROJECT:			
SURVEY NO: Gat No. 234(P), 236(P)		HISSA NO:	
PLOT NO:		CTS NO:	
DESCRIPTION: REGULAR TRACK, VILLAGE - DUDULGAON			
ARCHITECT:		ARCHITECT'S SIGN	
DATIR PATIL ASSOCIATEE			

	JOB NO.	DRG. NO.	SCALE	DRAWN BY	CHECKED BY
			1:100		
	INWARD NO.		DATE	15-09-2022	
	KEY NO.		SHEET NO.	15 / 27	



AREA KEY PLAN OF UPPER
PARKING FLOOR (LOBBY)
(SCALE - 1:100)

$$\begin{array}{r} 1) 2.10 \times 4.40 = 9.24 \text{ SQ.MT} \\ 2) 0.40 \times 3.95 = 1.58 \text{ SQ. MT} \\ 3) 0.13 \times 3.50 = 0.45 \text{ SQ. MT} \\ \hline = 11.27 \text{ SQ.M} \end{array}$$


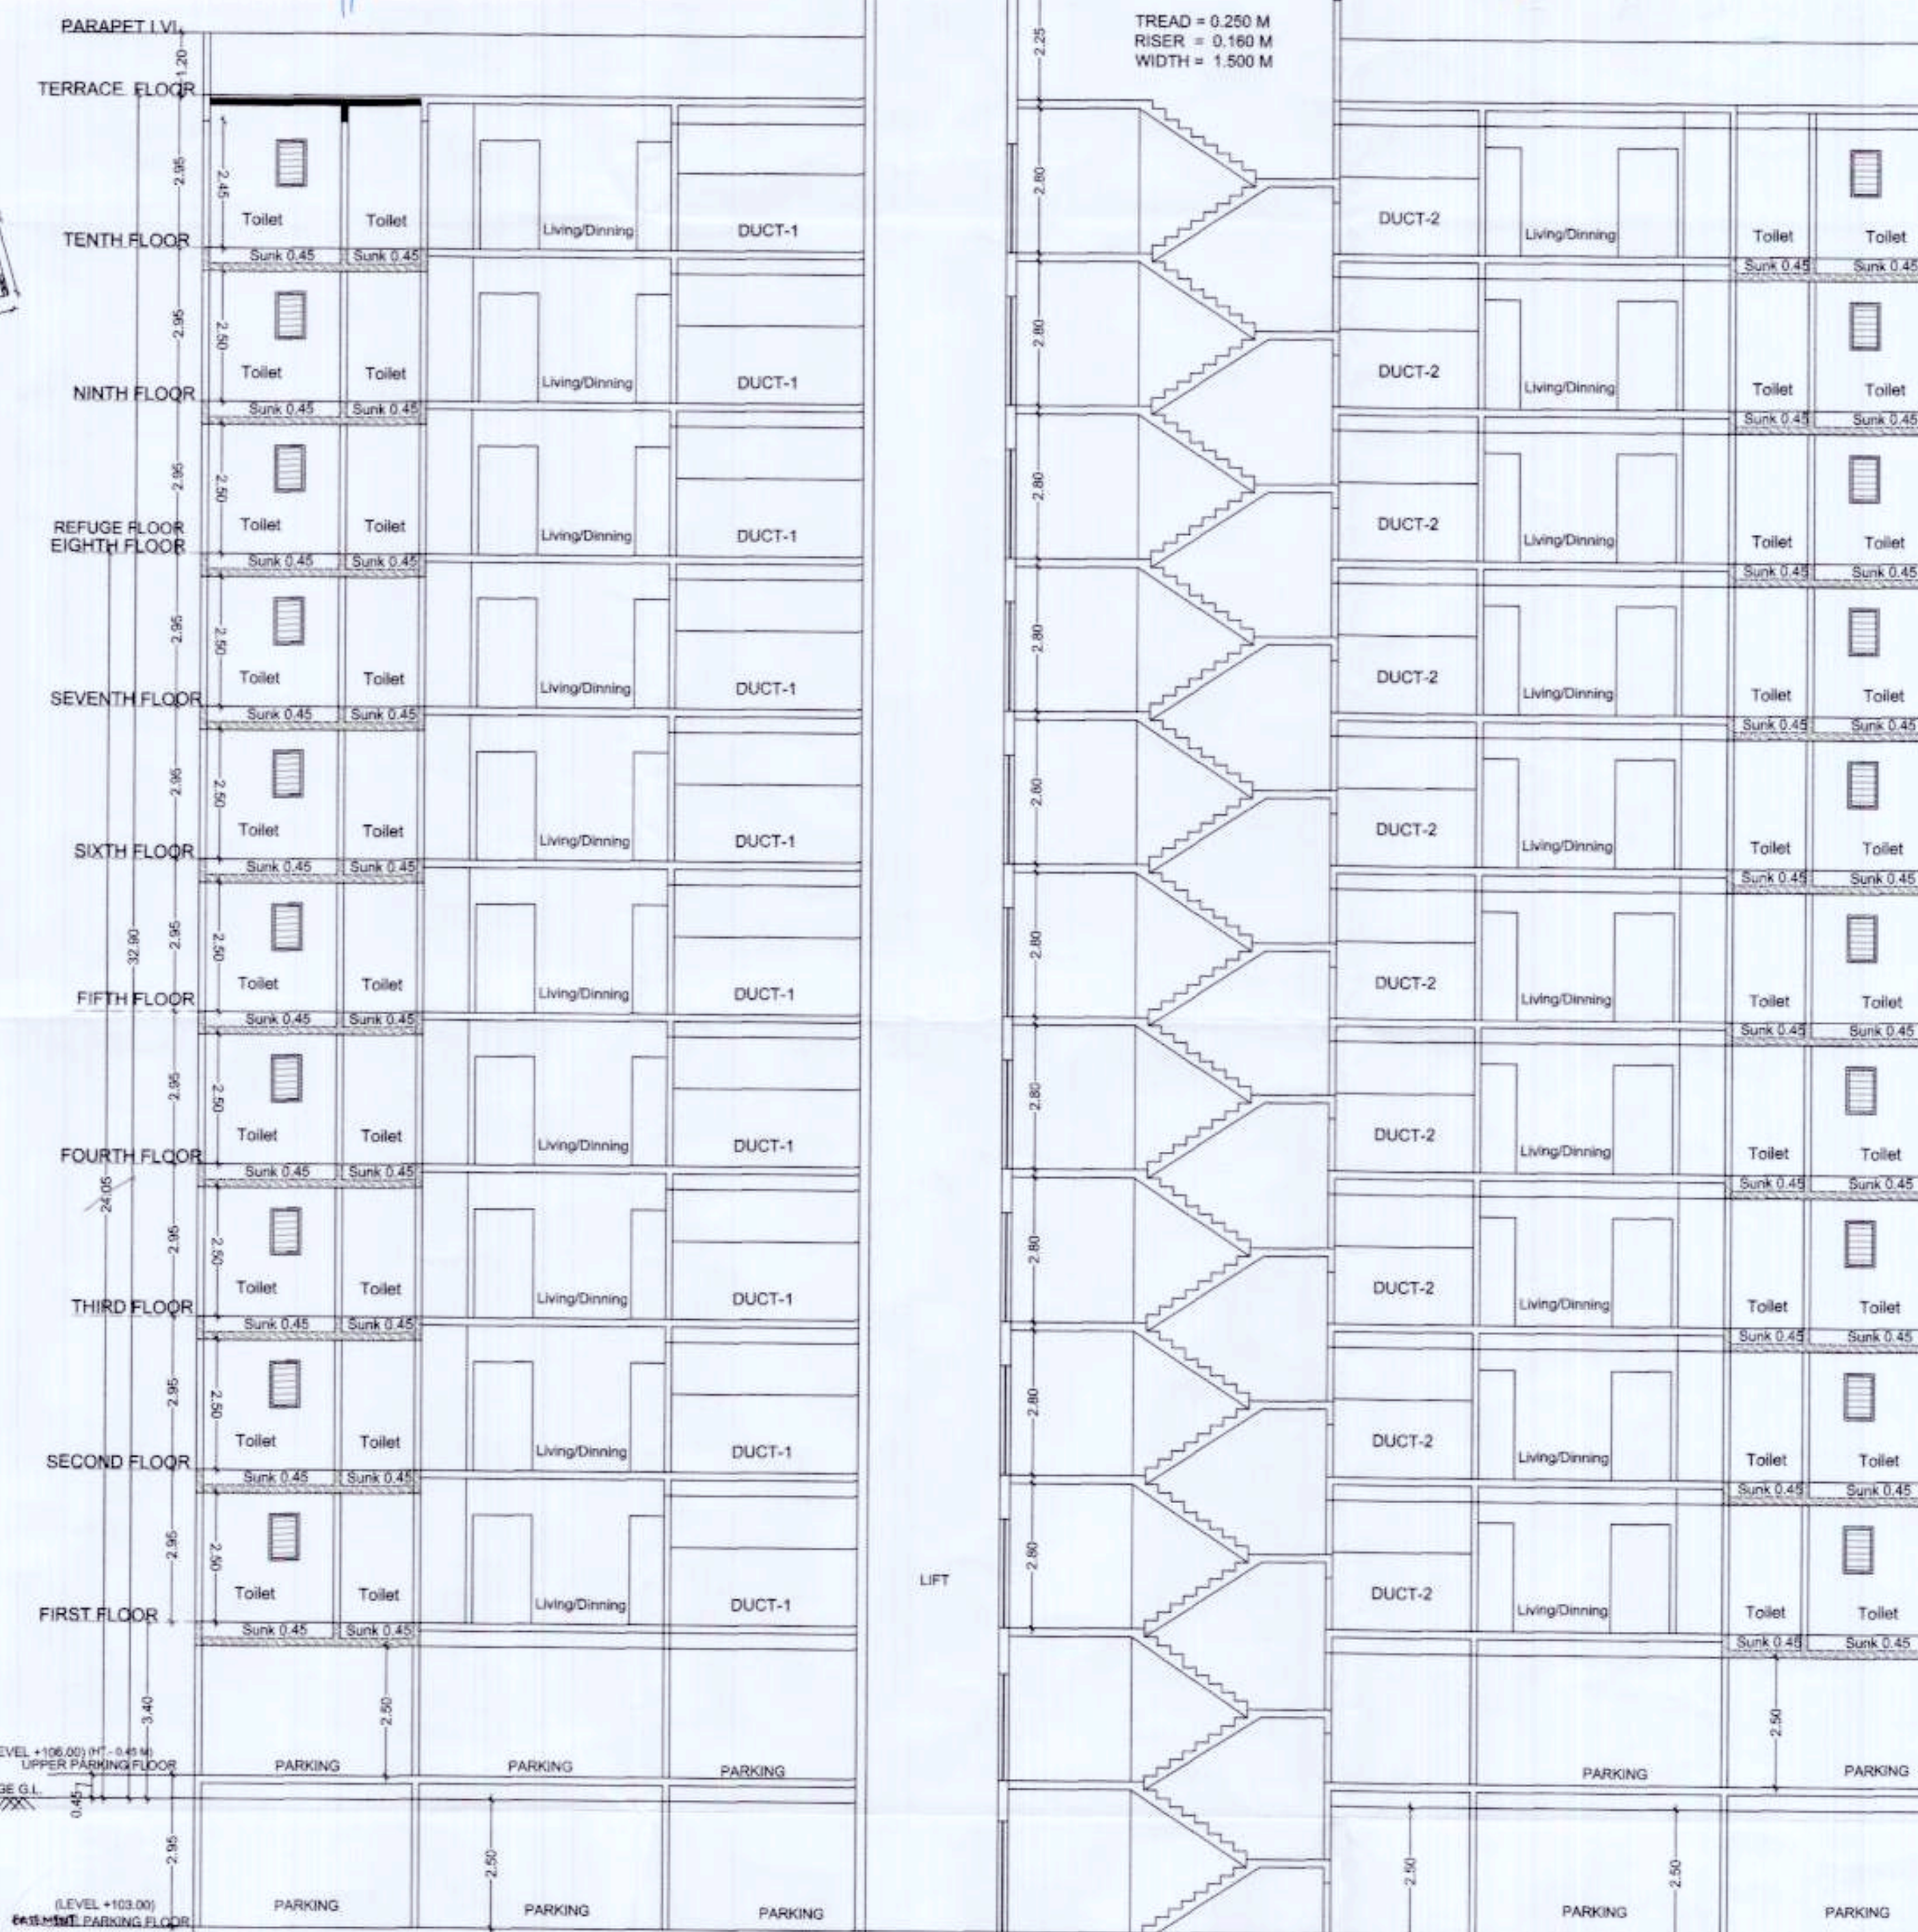
अतः क. ११ - सदरणी बांधकाम परवानगी **Subject to EC** देण्यात येत असून पर्यावरण वा हानिकारक दबाव (EC) मिळेपर्यंत बांधकाम प्रत्येक बांधकाम संस्थाकडून बंद ठेवता नाही.

अतः क. १२ - वि.मि.मार्ग वगैरे वायू प्रदूषण नियंत्रण विभागातील नियम क. १२.०.२ (b) नुसार २.०.० मी. उंचीपेक्षा जास्त उंचीच्या इमारतींमधील **Mechanical Ventilation** यंत्रणा अगदीच व कार्यान्वीत ठेवणेची याच विभागक यांचे बंधनकारक आहे.

अतः क. १३ - भारतीय मानक IS 2309: 1989 (गैर) संहितानुसार २.०.० मी. व त्यावरील उंचीच्या इमारतींमधील विलेपायुन संयंत्रक बंधनकारकीमधील **Lighting Arrester** यंत्रणा अगदीच बांधकामक आहे.

अतः क. १४ वयल्याबांधकामक आणि सहायिक विभाग व प्रोजेक्ट विभागवली (UDCPM) विभागावली क. ११.१.२ (b) प्रमाणे वेगवेगळे धोखाळे २.५ पेक्षा कमी ऑक्सीजन असल्यामुळे मेकॅनिकल ऑक्सीजन प्लाझ्मा टँक बसविणे व कार्यान्वीत ठेवणे विभागक यांचे बंधनकारक आहे.

LIGHTNING
ARRESTER



SECTION- AA
(SCALE - 1:100)



ADD- Office no -1, 1st floor, latika kalbhor Bldg , Akurdi ,Pune-35
 www.datirrassociate.com datirpatilassociate@gmail.com
 Mob-9850265438, 9860034349 Office Mob -7721075999