

Sanctioned No. B.P / Punawale / 67 / 2024
Subject to conditions mentioned in the
Office Order No.
aven dated 10/10/2024
Pimpri
Date : 10/10/2024




O. C. Signed by
City Engineer

for City Engineer
Building Permission Dept.
PCMC, Pimpri, Pune-18.



A Building Elevation
NTS

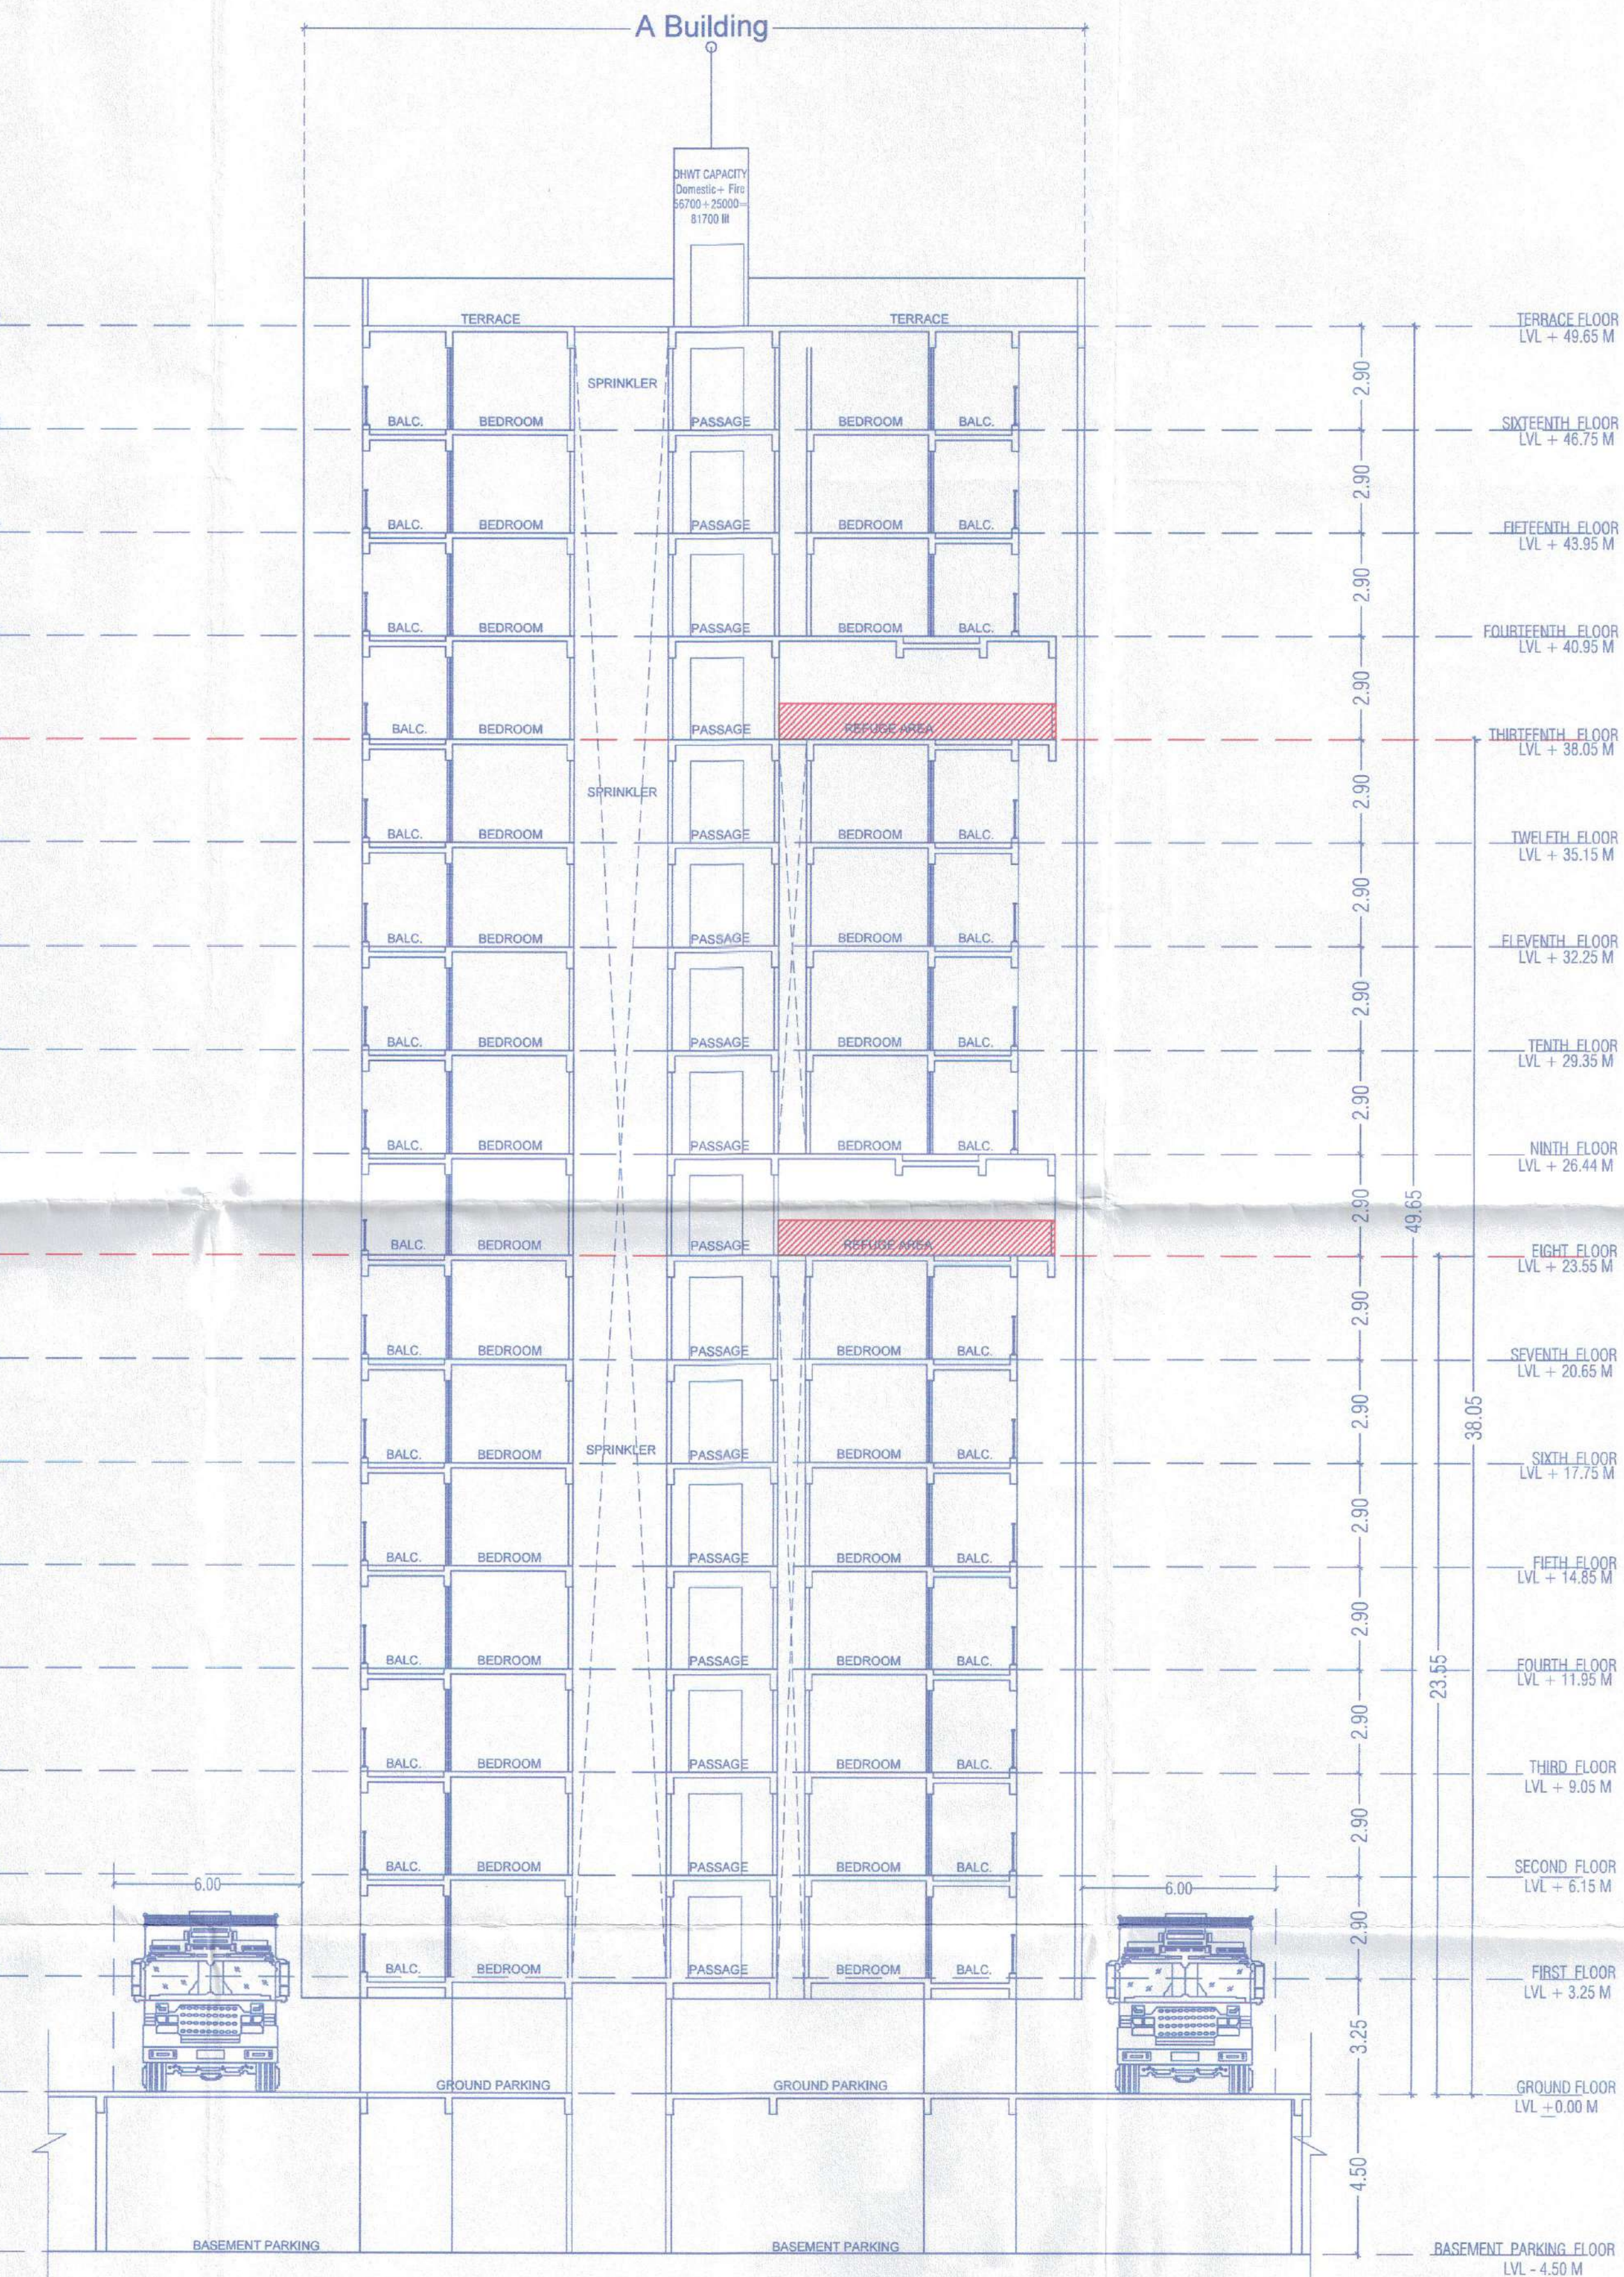

A Building Section AA'
NTS

अ.क्र. ५३ :- विकसनाच्या ठिकाणी थुळ प्रतिबंधक उपाययोजना मनपाचे वेळोवेळी विलेव्या निर्देशाप्रमाणे करणे विकसकावर बंधनकारक राहील.
अ.क्र. ५४ :- सदर ठिकाणी प्रत्यक्ष काम करीत असताना मान्यता प्राप्त स्ट्रक्चरल इंजिनियर यांचे डिझाईननुसार आर.सी.सी. रिट्रिंग बांधणे
काम करणे तसेच आंबुबाजुच्या निष्कर्षांना धोका निर्माण होणार नाही याची तांत्रिक दृष्ट्या वेणेची जबाबदारी अर्जदार / विकसक यांची राहिल.
अ.क्र. ५५ :- प्रकल्पाचे / इमारतीचे प्रवेश द्वाराजवळ, रस्त्याचे बाजु ५० मी. अंतरावर सी.सी.टी.व्ही. याप्रमाणे बसविणे विकसकास
बंधनकारक राहील.
अ.क्र. ५६ :- नकाशात दर्शविलेले visitor वाहनवळ विकसकास बिकता येणार नाही
अ.क्र. ५७ :- इमारतीच्या छताचे तापमान निरोधकासाठी High Reflective Material / वनस्पती आच्छादन (Vegetation) याचा वापर करणेच
याचा.

OWNER'S NAME		OWNER'S SIGN
M/S Infinity Associates Through its Partner M/S Legacy Lifespaces LLP Through its Partner Mr.Roshan Kishanchand Ramnani For Himself & POA Holder Of Kiran Ankush Kate & Others		
PROJECT NAME :		
SURVEY NO : 23/1(P), 23/2/1, 23/2/2, 23/5, 23/6/2, 23/6/3, 23/6/4		
CTS NO :		
DESCRIPTION : REGULAR TRACK, VILLAGE - PUNAWALE		
ARCHITECT		ARCHITECT'S SIGN
Mehul Vasant Shah CA/2004/34594		
NORTH	DRAWN BY: GSS	CHECKED BY: VDT
	SCALE : 1:100	SHEET NO.: 04/09
	DATE : 02.10.2024	PAGE NO.:
INWARD NO. :-		
		305-B, Kalpariksha building, opp. Ayodhya viad, near Nachiketa apartment, DP road, Karve Nagar, Pune-411052 email: info@infinitytechnics.com www.infinitytechnics.com