


Sanctioned No. B.P. / Punawale / 67/2024
Subject to conditions mentioned in the
Office Order No. 10/10/2024
Pimpri
Date: 10/10/2024



O.C. Signed by
City Engineer

for City Engineer
Building Permission Dept.
PCMC, Pimpri, Pune-18.

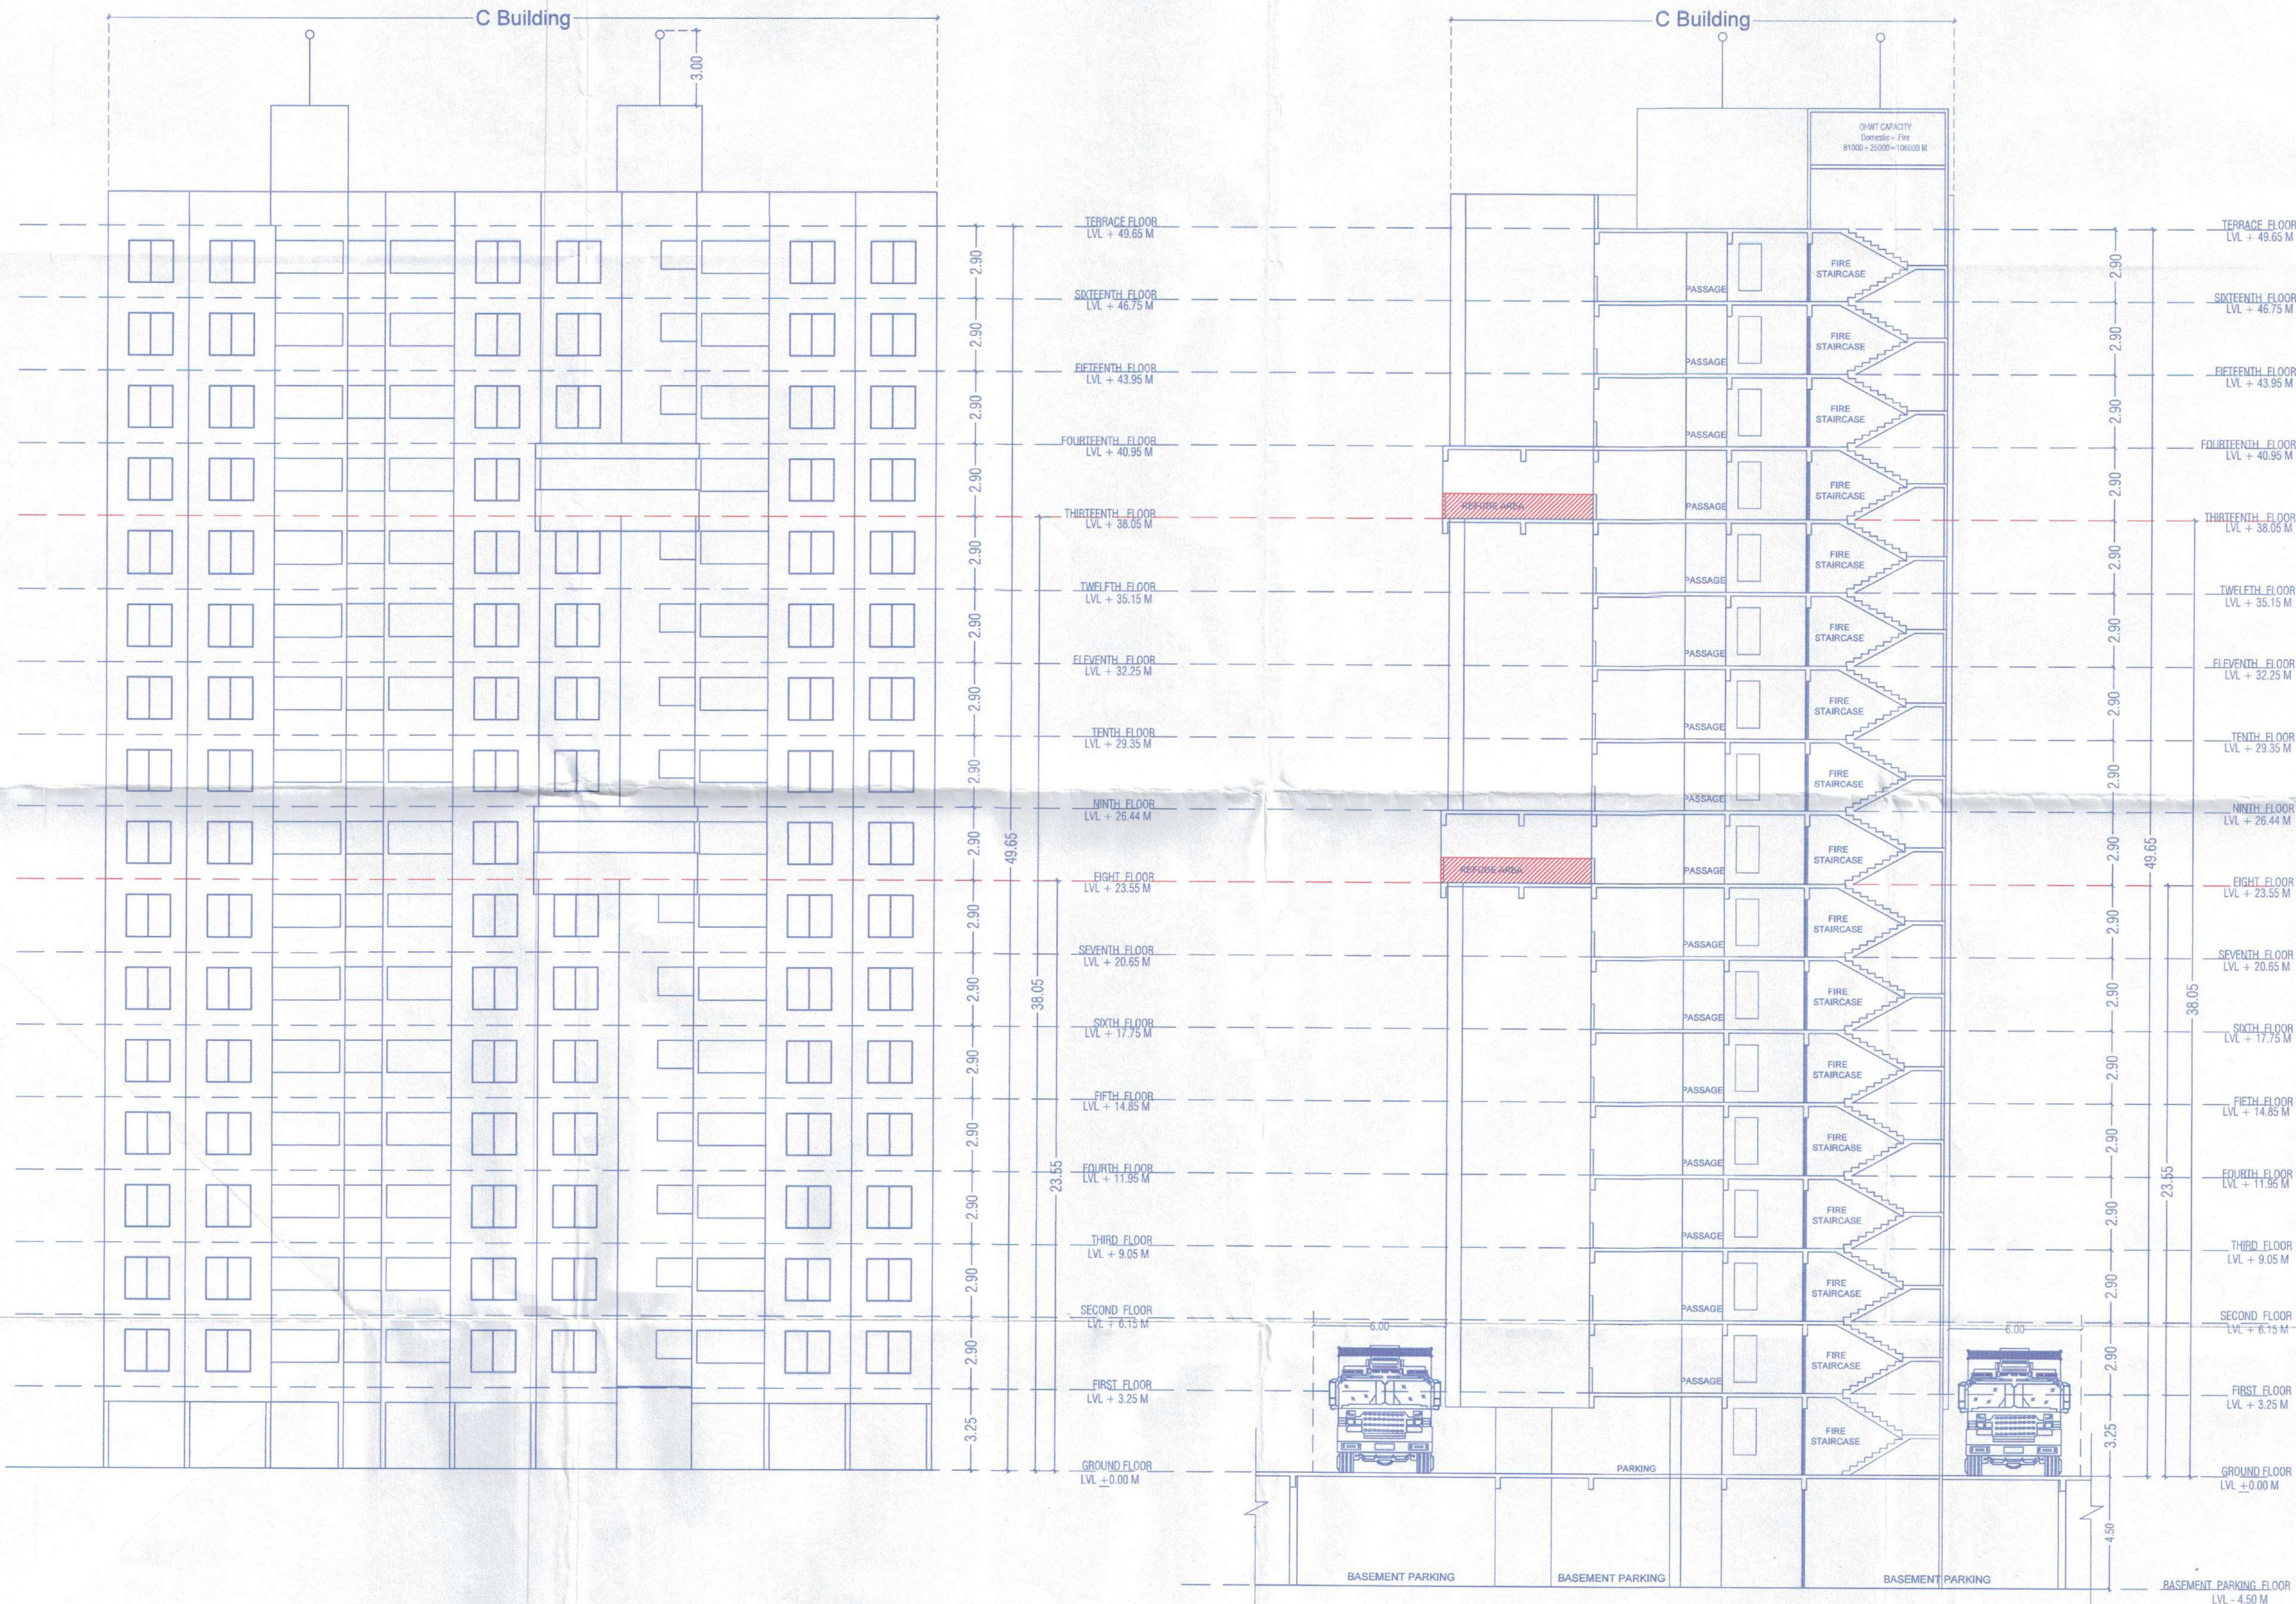

C Building Elevation
NTS

C Building Section AA'
NTS

अतः क्र. ५३ :- विकसनाच्या ठिकाणी भूखण्ड प्रतिबंधक उपाययोजना मंजूराने वेळोवेळी दिलेल्या निर्देशाप्रमाणे करणे विकसकावर बंधनकारक राहील.
अतः क्र. ५४ :- सर्वर ठिकाणी प्रत्यक्ष काम करीत असताना मान्यता प्राप्त स्ट्रक्चरल इंजिनियर यांचे डिझाईननुसार आर.सी.सी. रिटनिंग बोलचे काम करणे तसेच आजूबाजूच्या भिळकतीना धोका निर्माण होणार नाही याची तांत्रिक दृष्टता घेणेची जबाबदारी अर्जदार / विकसक यांची राहिल.
अतः क्र. ५५ :- प्रकल्पाचे / इमारतीचे प्रवेश द्वाराजवळ, रस्त्याचे बाजूने ५.० मी. अंतरावर सी.सी.टी.व्ही. याप्रमाणे बसविणे विकसकास बंधनकारक राहील.
अतः क्र. ५६ :- मकाशात दर्शविलेले visitor वाहतूक विकसकास विकला वेणार नाही
अतः क्र. ५७ :- इमारतीच्या छताचे तापमान नियंत्रणासाठी High Reflective Material / बनस्पती आच्छादन (Vegetation) याचा वापर करणेला याबाबत.

OWNER'S NAME M/S Infinity Associates Through Its Partner M/S Legacy Lifespaces LLP Through Its Partner Mr. Roshan Kishanchand Ramnani For Himself & POA Holder Of Kiran Ankush Kate & Others		OWNER'S SIGN
PROJECT NAME : SURVEY NO : 23/1(P), 23/2/1, 23/2/2, 23/5, 23/6/2, 23/6/3, 23/6/4 CTS NO : DESCRIPTION : REGULAR TRACK, VILLAGE - PUNAWALE		
ARCHITECT Mehul Vasant Shah CA/2004/34594		ARCHITECT'S SIGN
NORTH 	DRAWN BY: GSS SCALE : 1:100 DATE : 02.10.2024	CHECKED BY: VDT SHEET NO.: 07/09 PAGE NO.: INWARD NO. : -