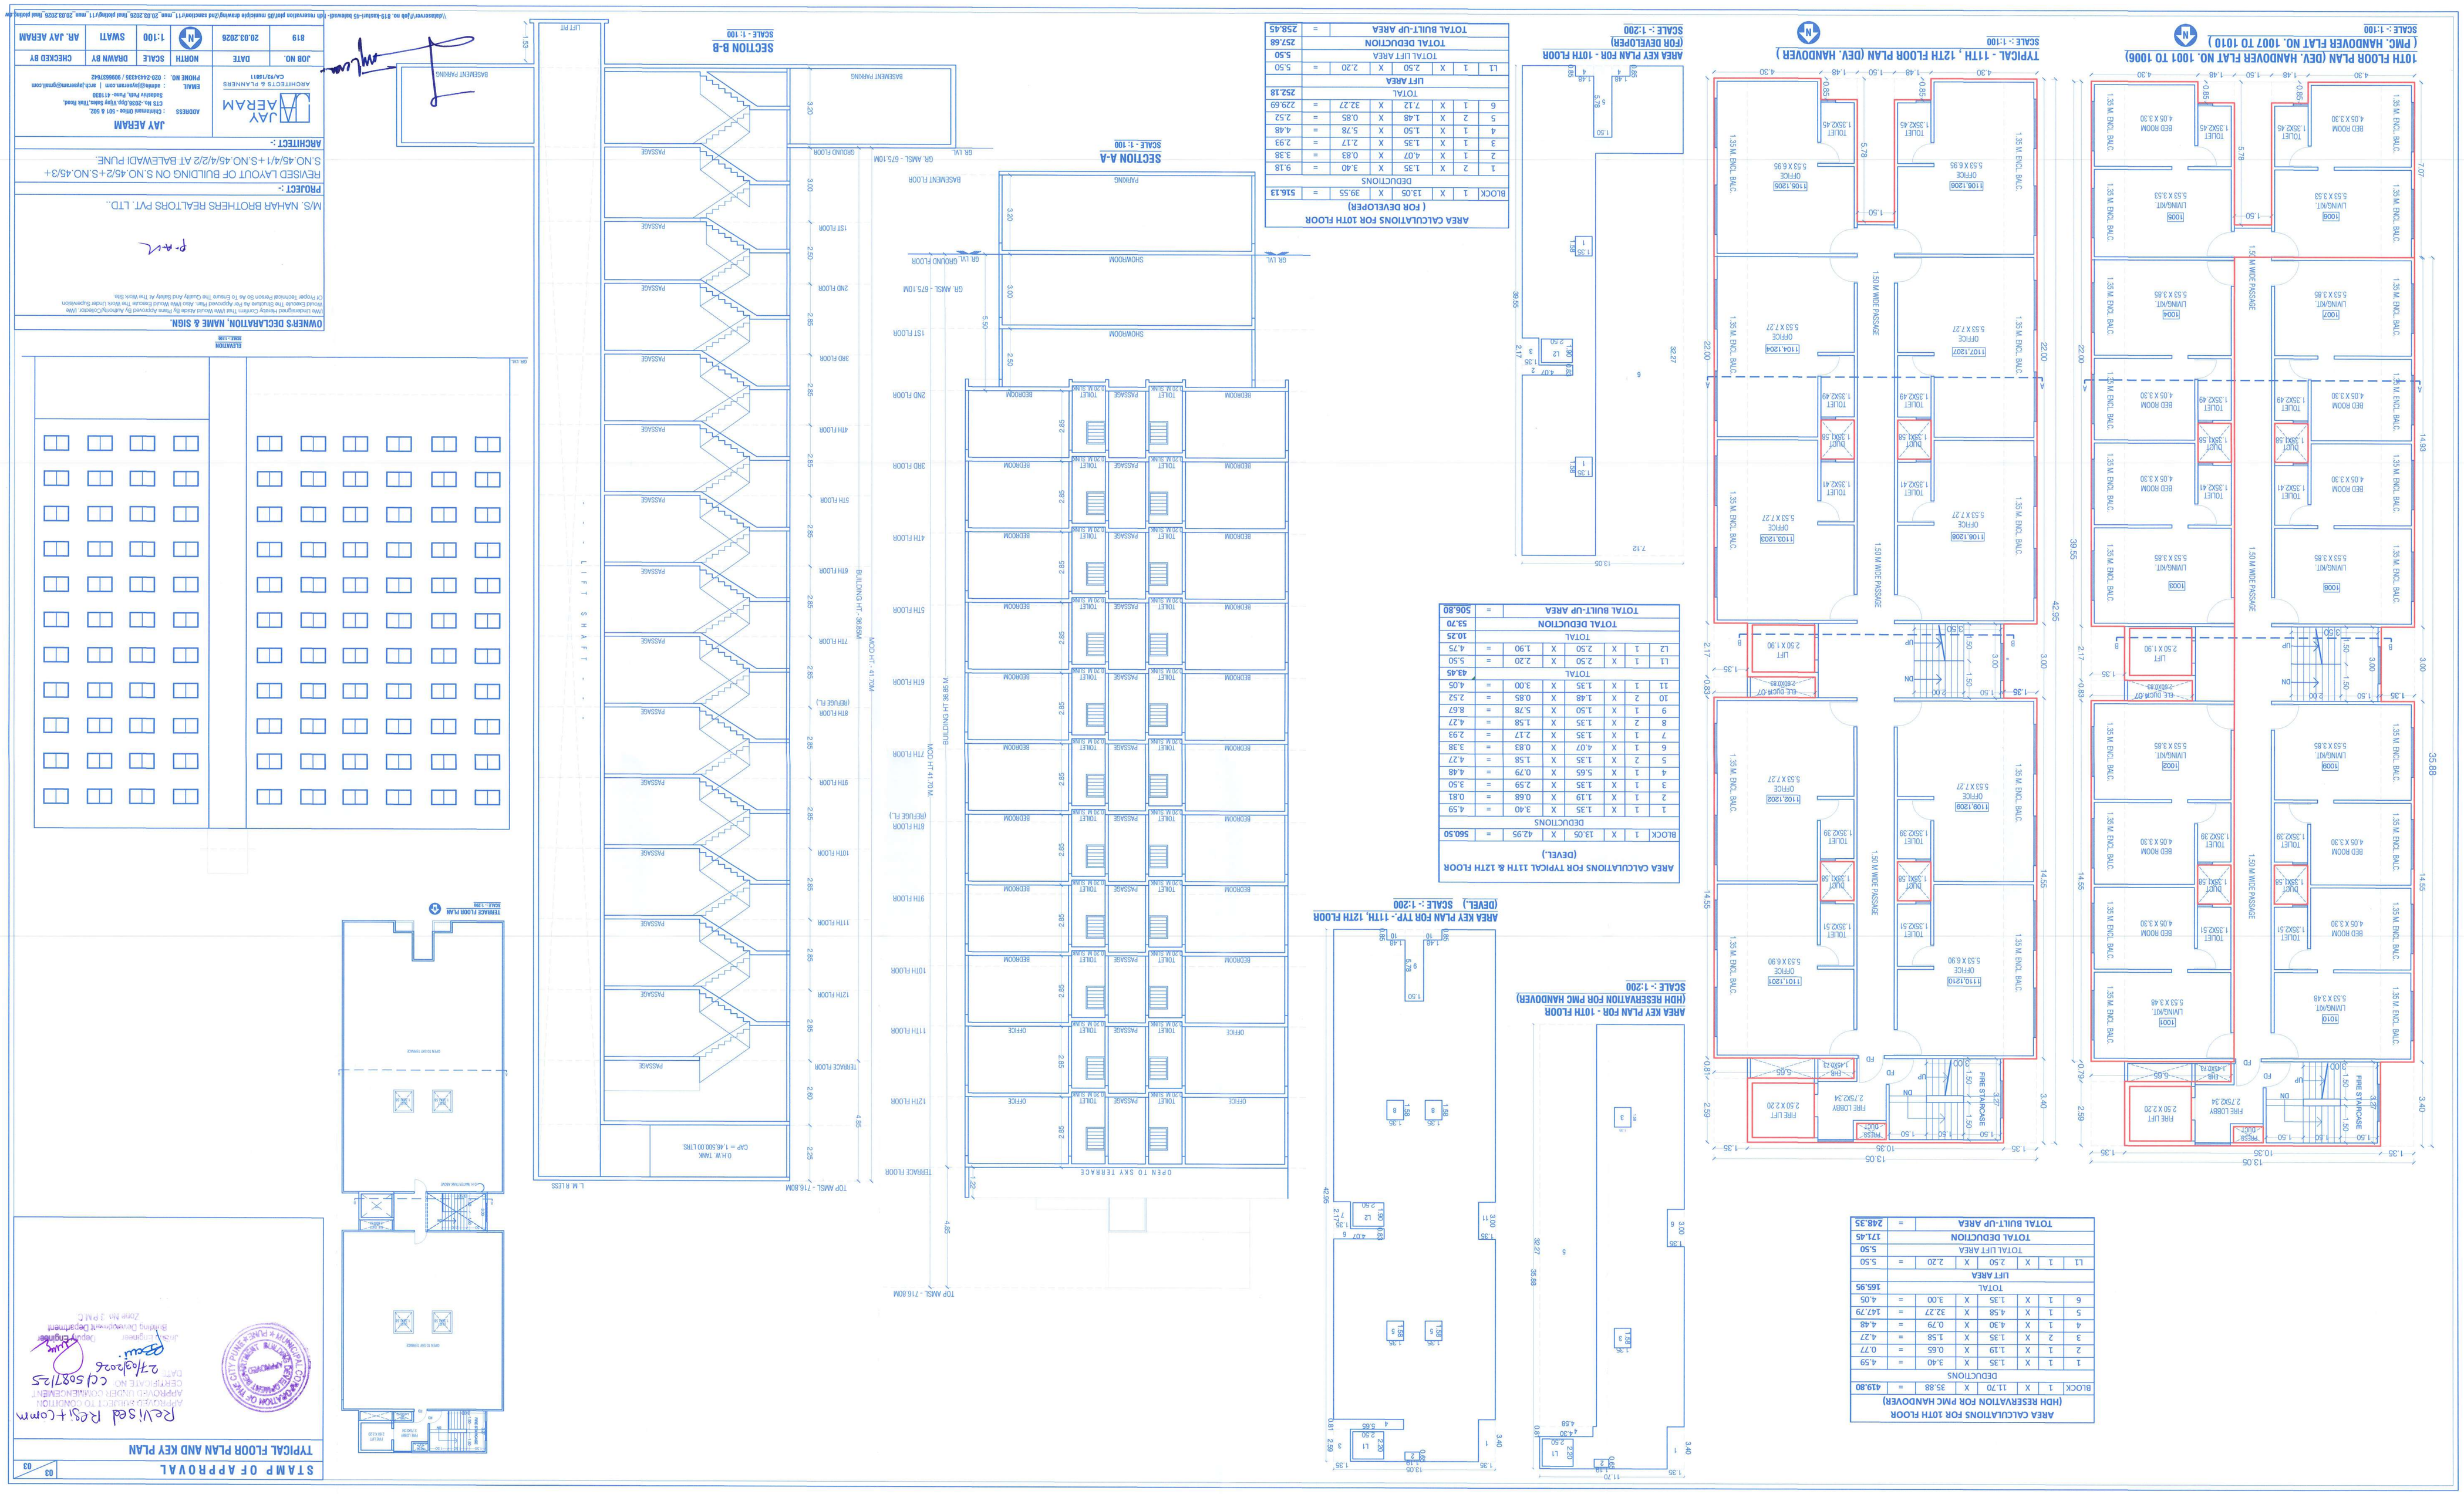

AREA CALCULATIONS FOR 10TH FLOOR (HDH RESERVATION FOR PMC HANOOVER)								
BLOCK	1	X	11.70	X	35.88	=	419.80	
DEDUCTIONS								
1	1	X	1.35	X	3.40	=	4.59	
2	1	X	1.19	X	0.65	=	0.77	
3	2	X	1.35	X	1.58	=	4.27	
4	1	X	4.30	X	0.79	=	4.48	
5	1	X	4.58	X	32.27	=	147.79	
6	1	X	1.35	X	3.00	=	4.05	
TOTAL							165.95	
LIFT AREA								
L1	1	X	2.50	X	2.20	=	5.50	
TOTAL LIFT AREA							5.50	
TOTAL DEDUCTION							171.45	
TOTAL BUILT-UP AREA						=	248.35	

AREA CALCULATIONS FOR TYPICAL 11TH & 12TH FLOOR (DEVEL.)								
BLOCK	1	X	13.05	X	42.95	=	560.50	
DEDUCTIONS								
1	1	X	1.35	X	3.40	=	4.59	
2	1	X	0.65	X	0.68	=	0.81	
3	1	X	1.19	X	0.68	=	0.81	
4	1	X	5.65	X	0.79	=	4.48	
5	2	X	1.35	X	1.58	=	4.27	
6	1	X	1.35	X	2.17	=	2.93	
7	1	X	1.35	X	1.58	=	4.27	
8	2	X	1.35	X	1.58	=	4.27	
9	1	X	1.50	X	5.78	=	8.67	
10	2	X	1.48	X	0.85	=	2.52	
11	1	X	1.35	X	3.00	=	4.05	
TOTAL							43.45	
LIFT AREA								
L1	1	X	2.50	X	2.20	=	5.50	
L2	1	X	2.50	X	1.90	=	4.75	
TOTAL							10.25	
TOTAL DEDUCTION							53.70	
TOTAL BUILT-UP AREA						=	506.80	

AREA CALCULATIONS FOR 10TH FLOOR (FOR DEVELOPER)								
BLOCK	1	X	13.05	X	39.55	=	516.13	
DEDUCTIONS								
1	2	X	1.35	X	3.40	=	9.18	
2	1	X	4.07	X	0.83	=	3.38	
3	1	X	1.35	X	2.17	=	2.93	
4	1	X	1.50	X	5.78	=	4.48	
5	2	X	1.48	X	0.85	=	2.52	
6	1	X	7.12	X	32.27	=	229.69	
TOTAL							252.18	
LIFT AREA								
L1	1	X	2.50	X	2.20	=	5.50	
TOTAL LIFT AREA							5.50	
TOTAL DEDUCTION							257.68	
TOTAL BUILT-UP AREA						=	258.45	